



PLANTA APTO. 101

Área privativa total:
 $99,74 + 18,13$ (Varanda) + $13,56$ (Terraço fundos) = $131,43 \text{ m}^2$

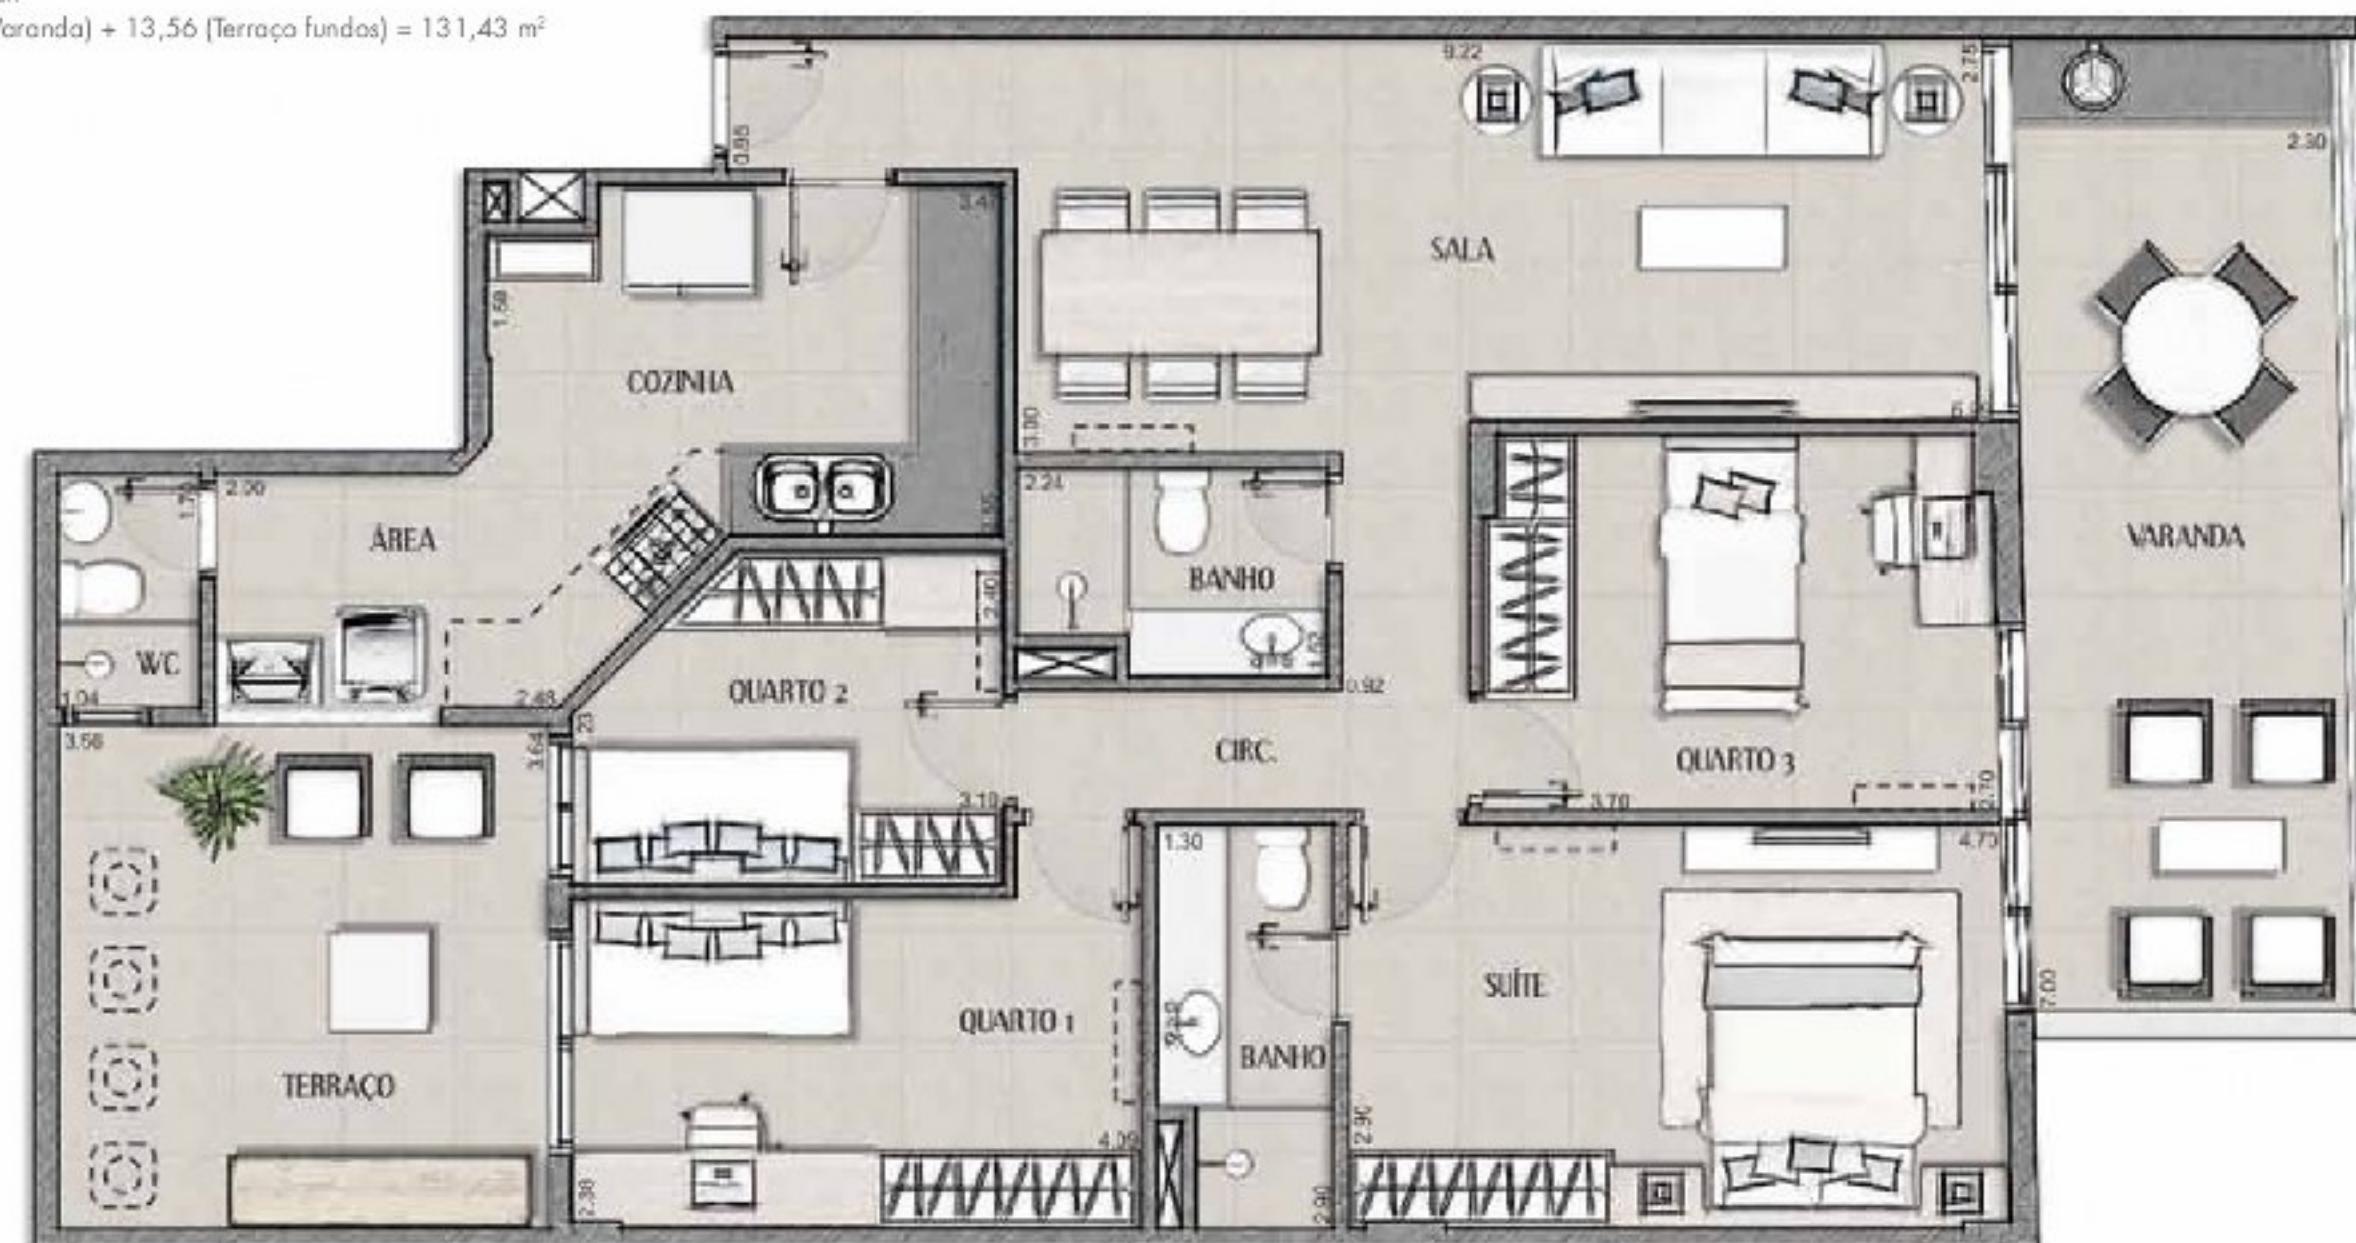

A decoração e os revestimentos são imagens meramente ilustrativas. Os móveis, assim como os materiais de acabamento representados na planta, são de dimensões comerciais e não fazem parte do contrato de construção. O imóvel será entregue como indicado no Memorial Descritivo. Esta é uma planta provisória, sujeita à alteração sem aviso prévio. O projeto poderá sofrer modificações decorrentes das posturas municipais, das concessionárias e do local. A planta apresenta localização preliminar de pilares e prumadas de instalações. As áreas descritas são referentes às áreas privativas de cada unidade. As áreas privativas representam as áreas dos compartimentos somados às áreas das paredes, pilares e prumadas. As cores apresentadas em planta são de eixo a eixo das paredes.

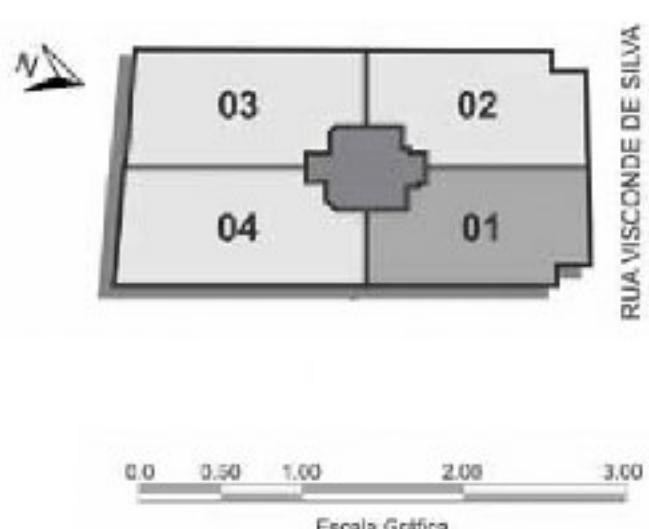


OPÇÃO COZINHA GOURMET



OPÇÃO QUARTO REVERSÍVEL




OPÇÃO SUÍTE E SALA AMPLIADAS

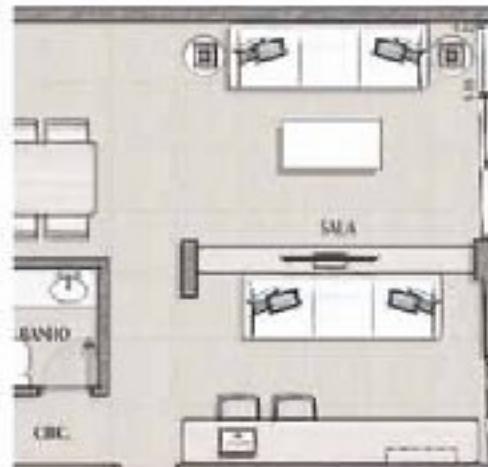



OPÇÃO SALA AMPLIADA

PLANTA APTO. 102

Área privativa total:
 100,07 + 18,13 (Varanda) + 12,60 (Terraço fundos) = 130,80 m²

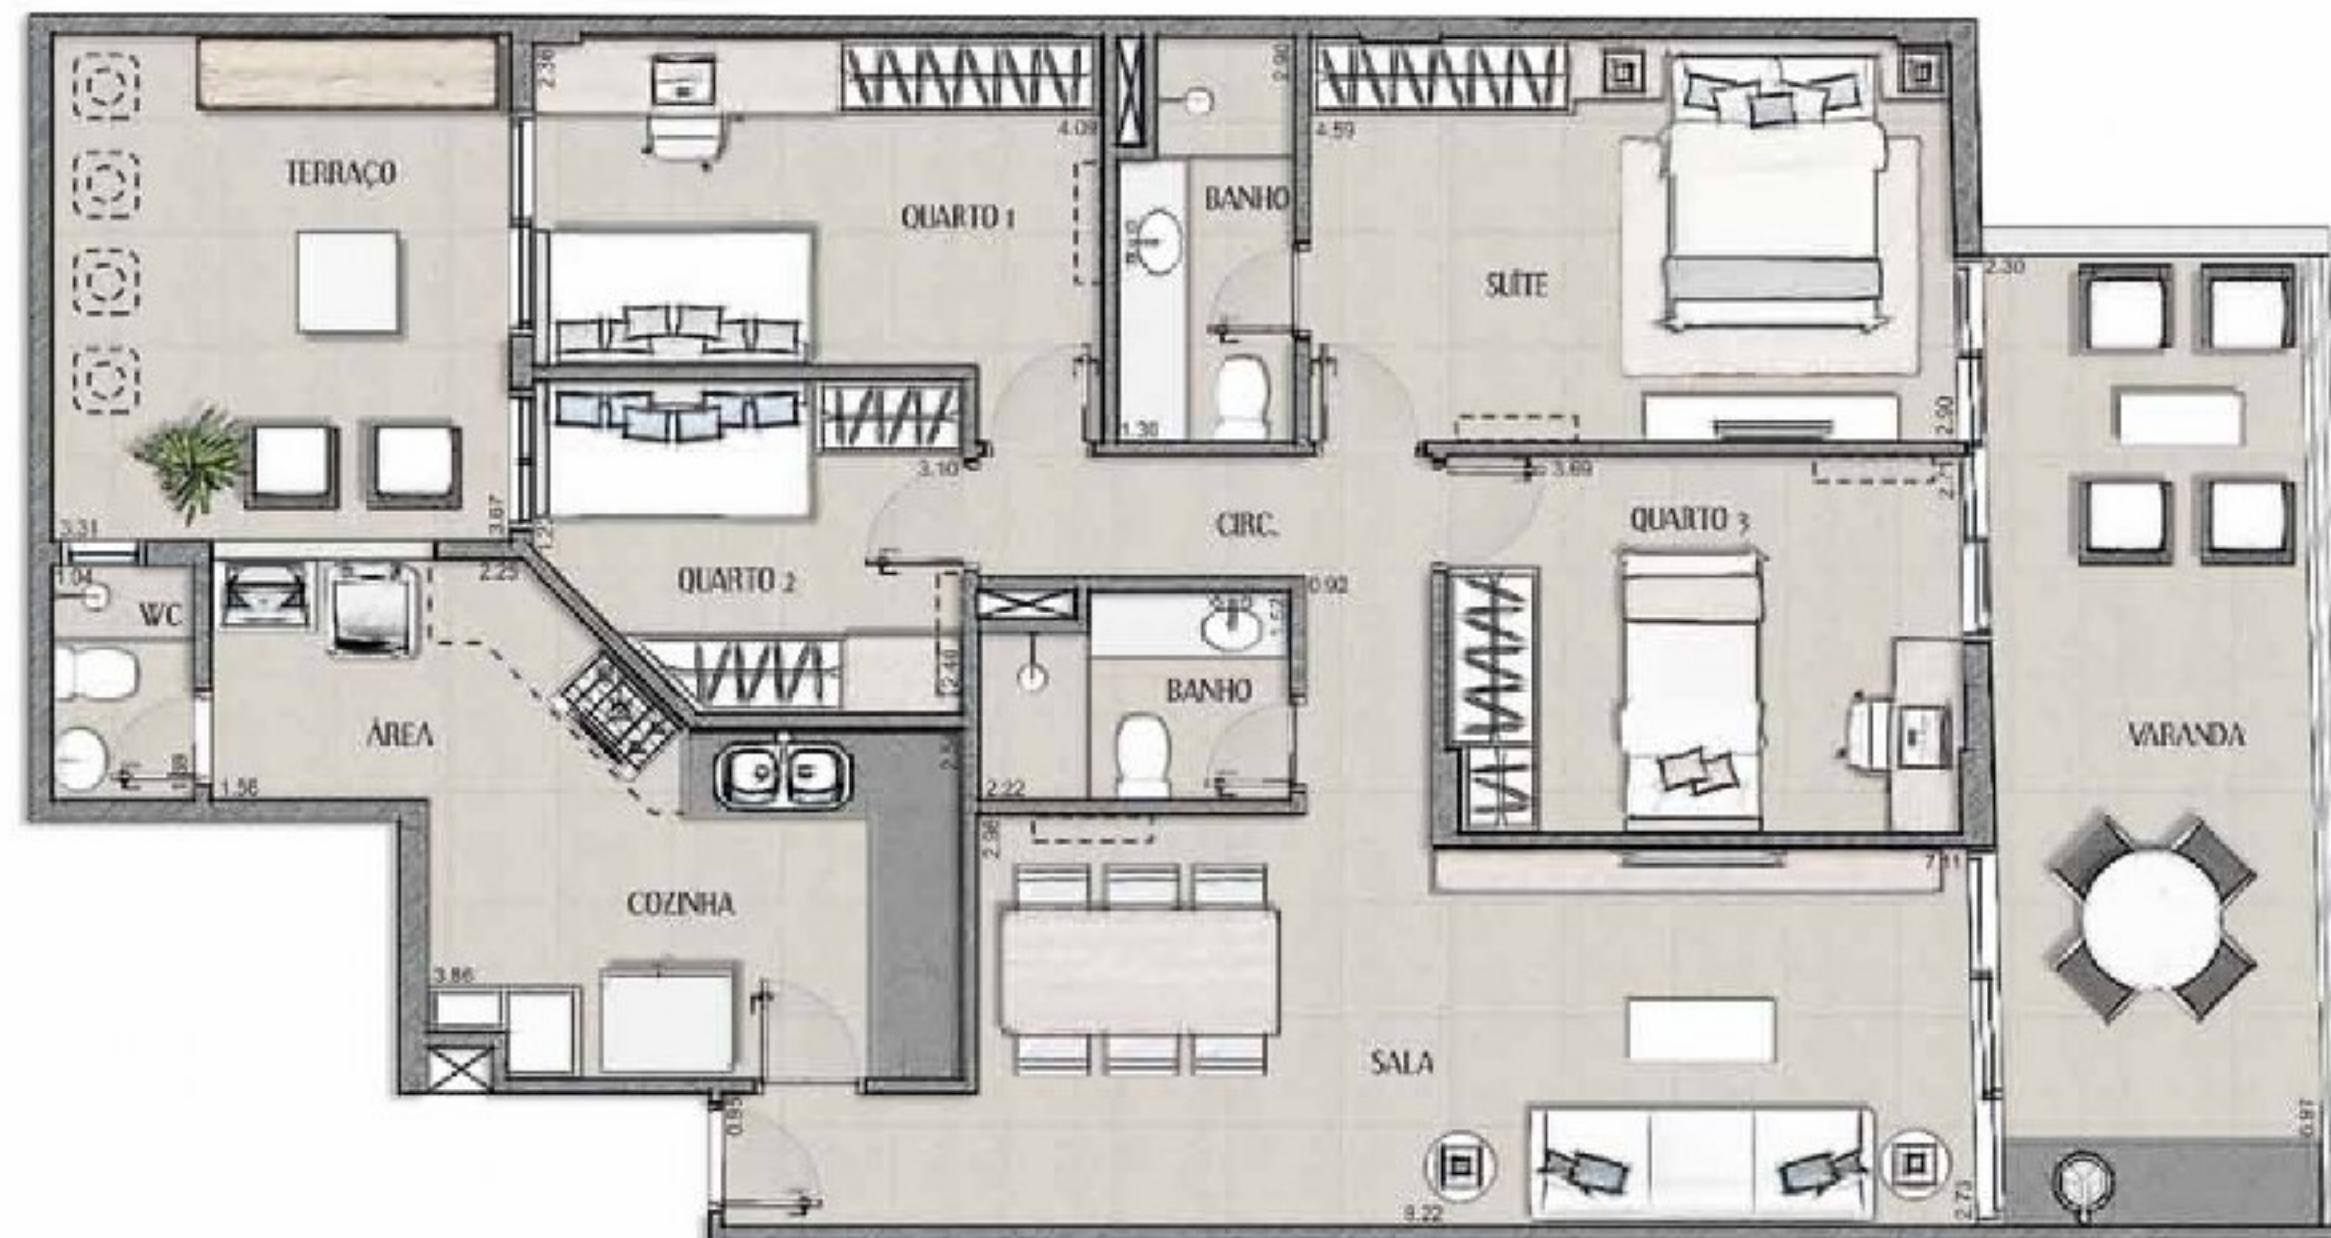

A decoração e os revestimentos são imagens meramente ilustrativas. Os móveis, assim como os materiais de acabamento representados na planta, são de dimensões comerciais e não fazem parte do contrato de construção. O imóvel será entregue como indicado no Memorial Descritivo. Esta é uma planta provisória, sujeita à alteração sem aviso prévio. O projeto poderá sofrer modificações decorrentes das posturas municipais, das concessionárias e do local. A planta apresenta localização preliminar de pilares e prumadas de instalações. As áreas descritas são referentes às áreas privativas de cada unidade. As áreas privativas representam as áreas dos compartimentos somados às áreas das paredes, pilares e prumadas. As cores apresentadas em planta são de eixo a eixo das paredes.

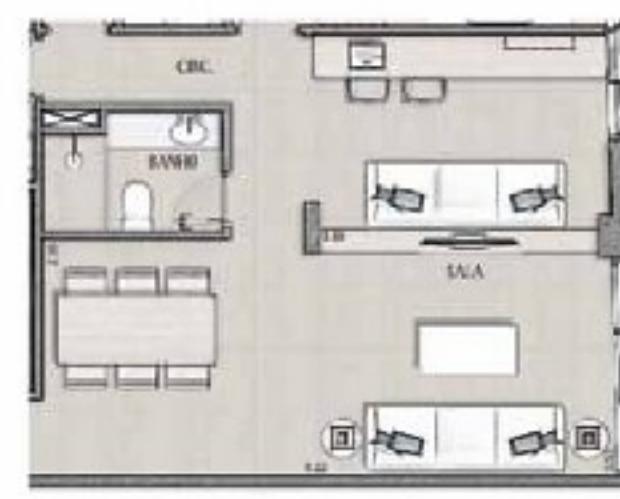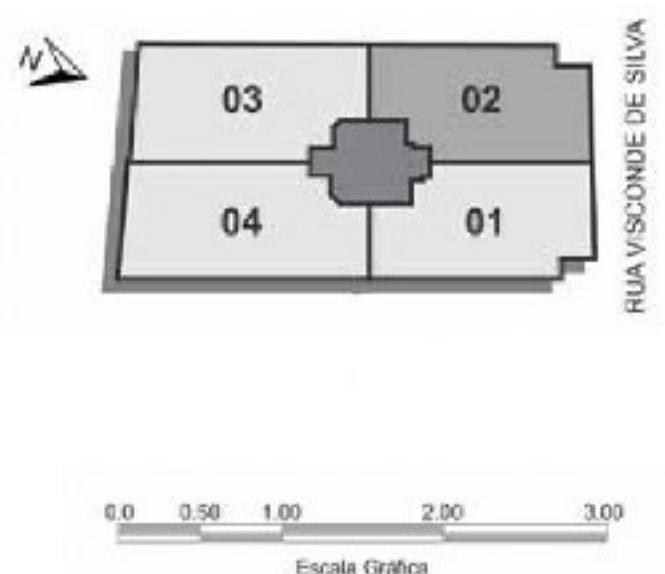


PLANTA APTO. 103

Área privativa total:
 $93,78 + 40,17 \text{ (Terraço frontal)} + 11,17 \text{ (Terraço fundos)} = 145,12 \text{ m}^2$



A decoração e os revestimentos são imagens meramente ilustrativas. Os móveis, assim como os materiais de acabamento representados na planta, são de dimensões comerciais e não fazem parte do contrato de construção. O imóvel será entregue como indicado no Memorial Descritivo. Esta é uma planta provisória, sujeita a alteração sem aviso prévio. O projeto poderá sofrer modificações decorrentes das posturas municipais, das concessionárias e do local. A planta apresenta localização preliminar de pilares e pramedas de instalações. As áreas descritas são referentes às áreas privativas de cada unidade. As áreas privativas representam as áreas dos compartimentos somadas às áreas das paredes, pilares e pramedas. As cotas apresentadas em planta são de eixo a eixo das paredes.

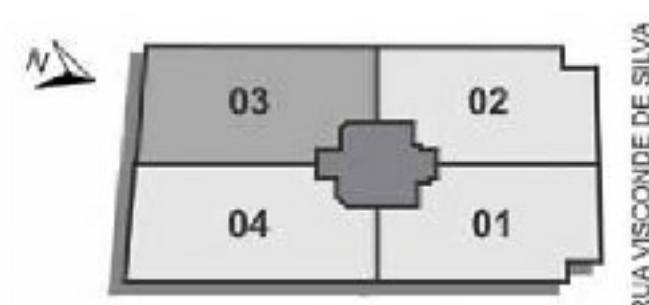

0.0 0.50 1.00 2.00 3.00
Escala Gráfica



OPÇÃO SUÍTE E SALA AMPLIADAS



OPÇÃO SALA AMPLIADA



OPÇÃO COZINHA GOURMET





OPÇÃO QUARTO REVERSÍVEL

PLANTA APTO. 104

Área privativa total:
 $93,79 + 47,58 \text{ (Terraço frontal)} + 11,13 \text{ (Terraço fundos)} = 152,50 \text{ m}^2$




A decoração e os revestimentos são imagens meramente ilustrativas. Os móveis, assim como os materiais de acabamento representados na planta, são de dimensões comerciais e não fazem parte do contrato de construção. O imóvel será entregue como indicado no Memorial Descritivo. Este é um plano provisório, sujeito a alteração sem aviso prévio. O projeto poderá sofrer modificações decorrentes das posturas municipais, das concessionárias e do local. A planta apresenta localização preliminar de pilares e anuidades de instalações. As áreas descritas são referentes às áreas privativas de cada unidade. As áreas privativas representam as áreas dos compartimentos somadas às áreas das paredes, pilares e prumadas. As cores apresentadas em planta são de eixo o eixo das paredes.

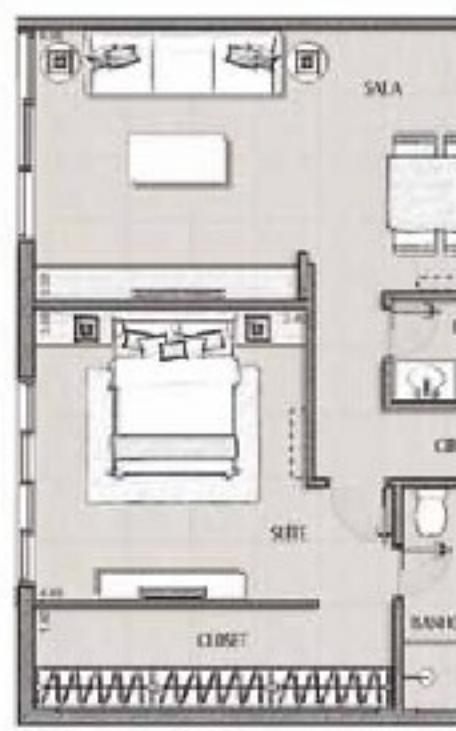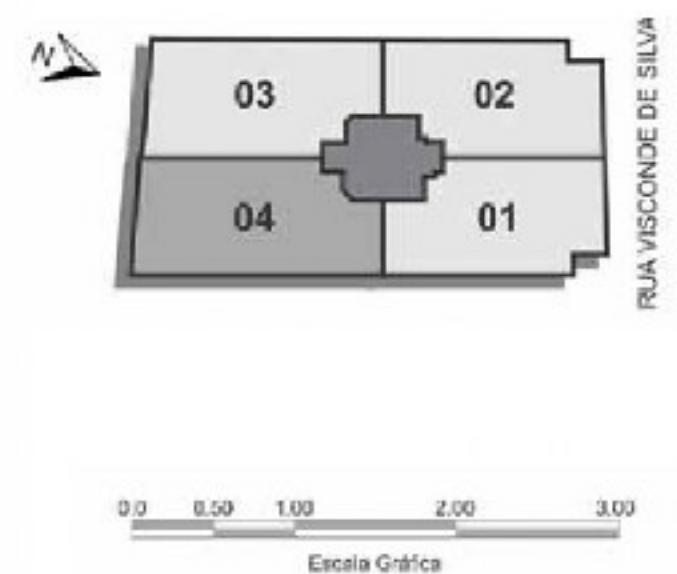


PLANTA APTOS. 201 A 501

Área privativa total:
 $99,74 + 18,13$ (Varanda) = 117,87 m²

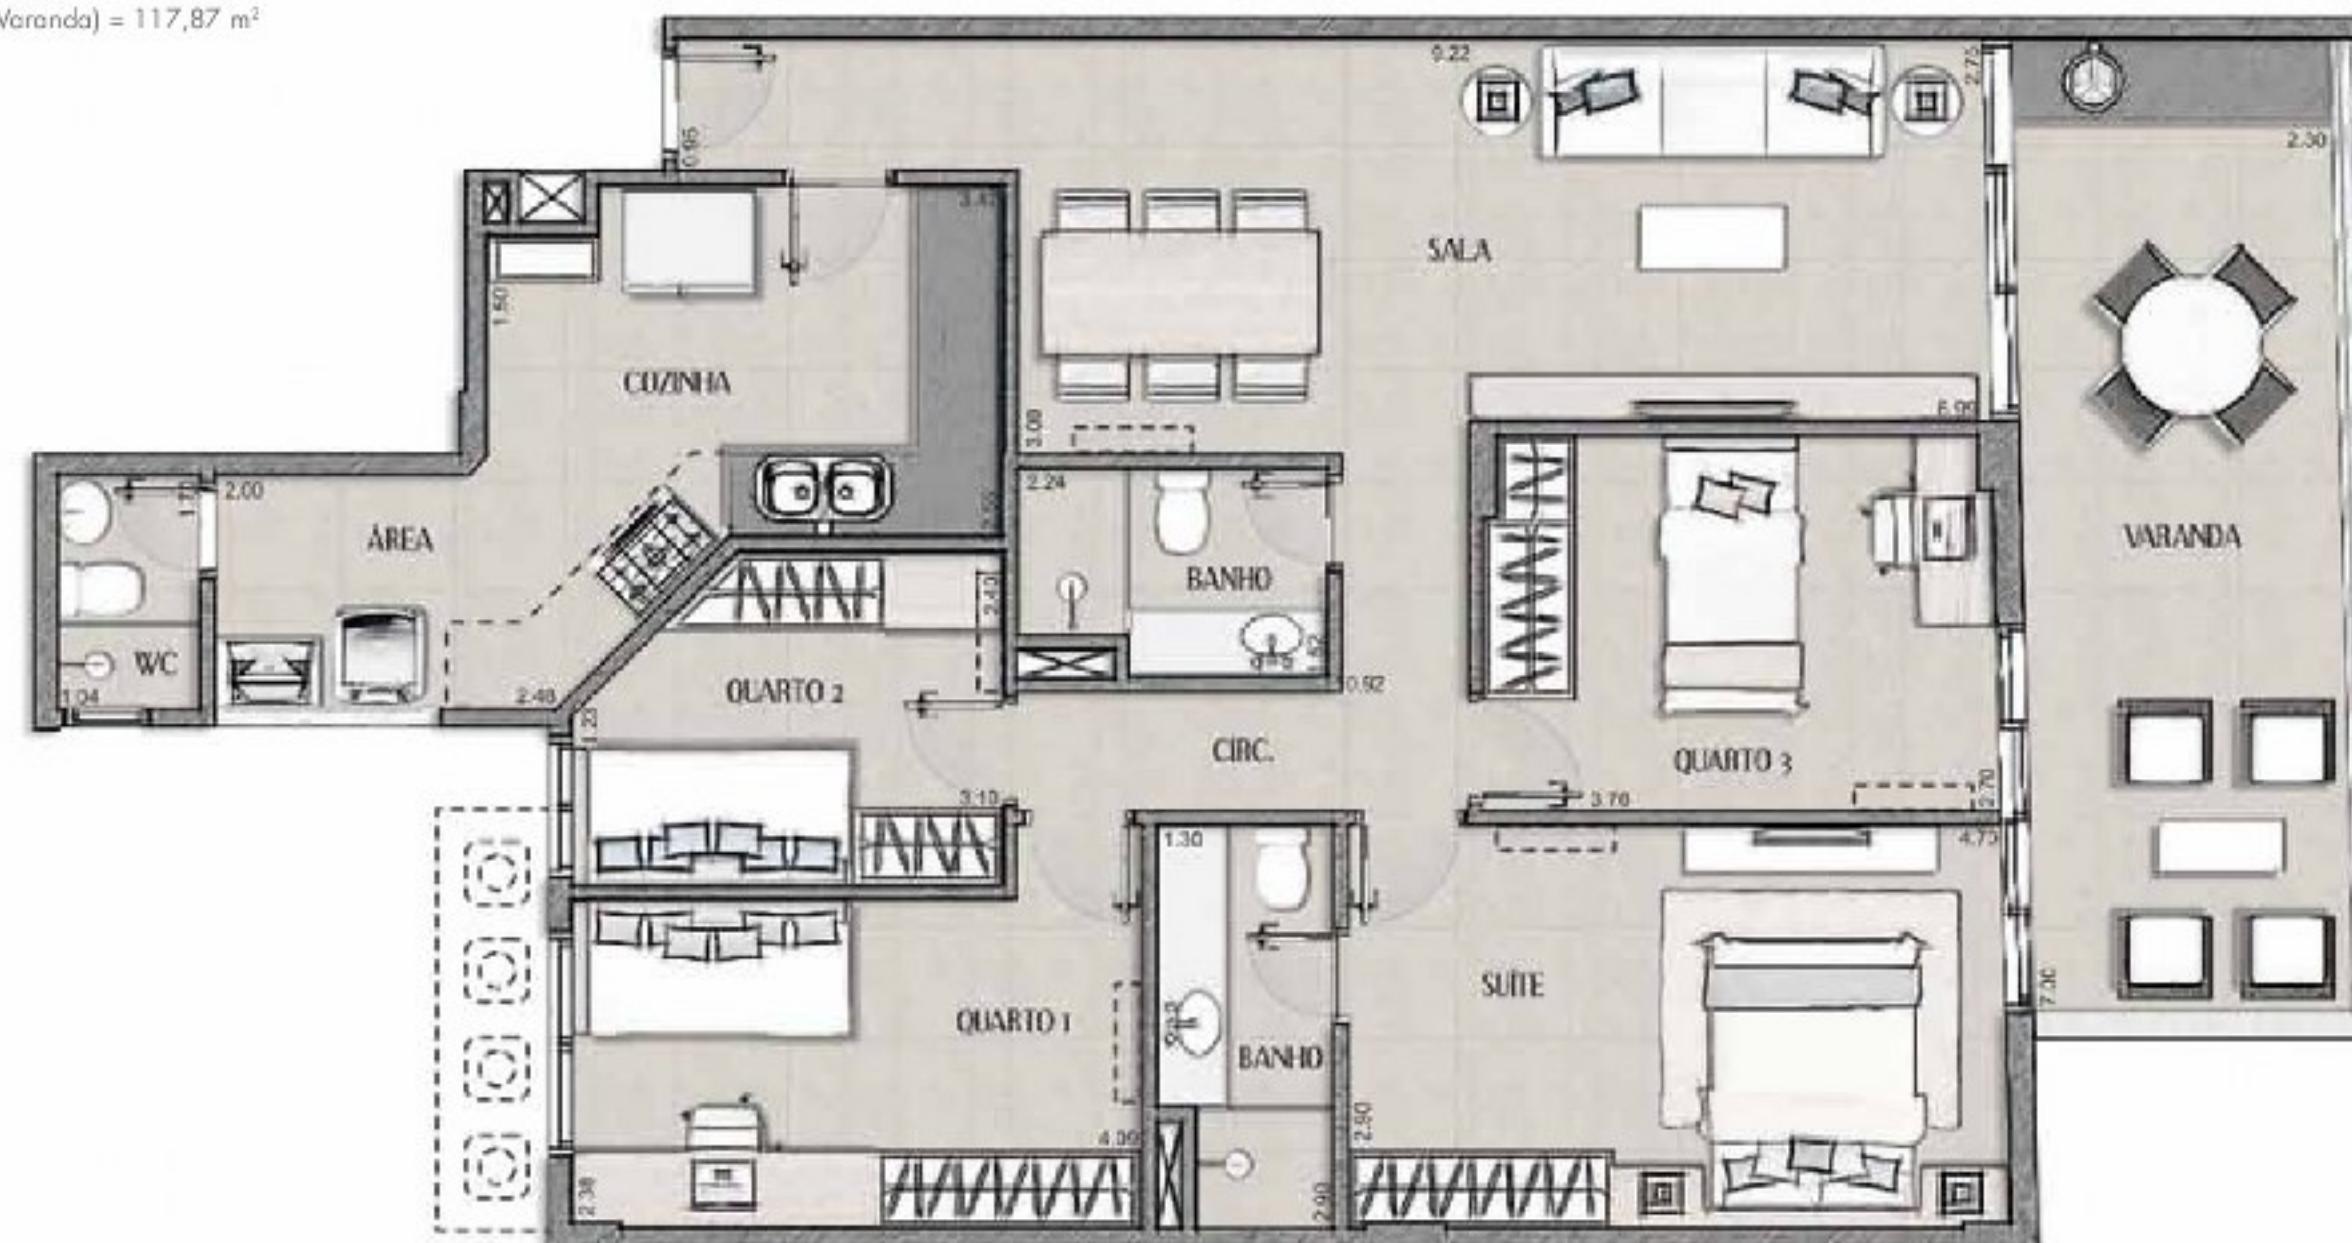

A decoração e os revestimentos são imagens meramente ilustrativas. Os móveis, assim como os materiais de acabamento representados na planta, são de dimensões comerciais e não fazem parte do contrato de construção. O imóvel será entregue como indicado no Memorial Descritivo. Esta é uma planta provisória, sujeita a alteração sem aviso prévio. O projeto poderá sofrer modificações decorrentes das posturas municipais, das concessionárias e do local. A planta apresenta localização preliminar de pilares e prumados de instalações. As áreas descritas são referentes às áreas privativas de cada unidade. As áreas privativas representam as áreas dos compartimentos somadas às áreas das paredes, pilares e prumados. As cores apresentadas em planta são de eixo a eixo das paredes.

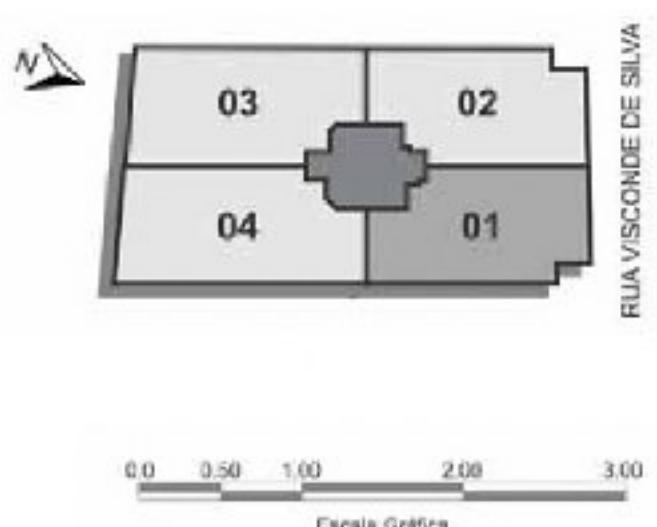

0.0 0.50 1.00 2.00 3.00
Escala Gráfica




OPÇÃO COZINHA GOURMET



OPÇÃO QUARTO REVERSÍVEL




OPÇÃO SUÍTE E SALA AMPLIADAS

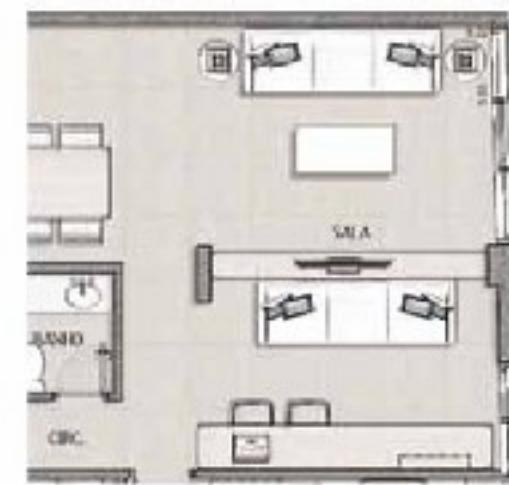


OPÇÃO SALA AMPLIADA

PLANTA APTOS. 202 A 502

Área privativa total:
100,07 + 18,13 (Varanda) = 118,20 m²

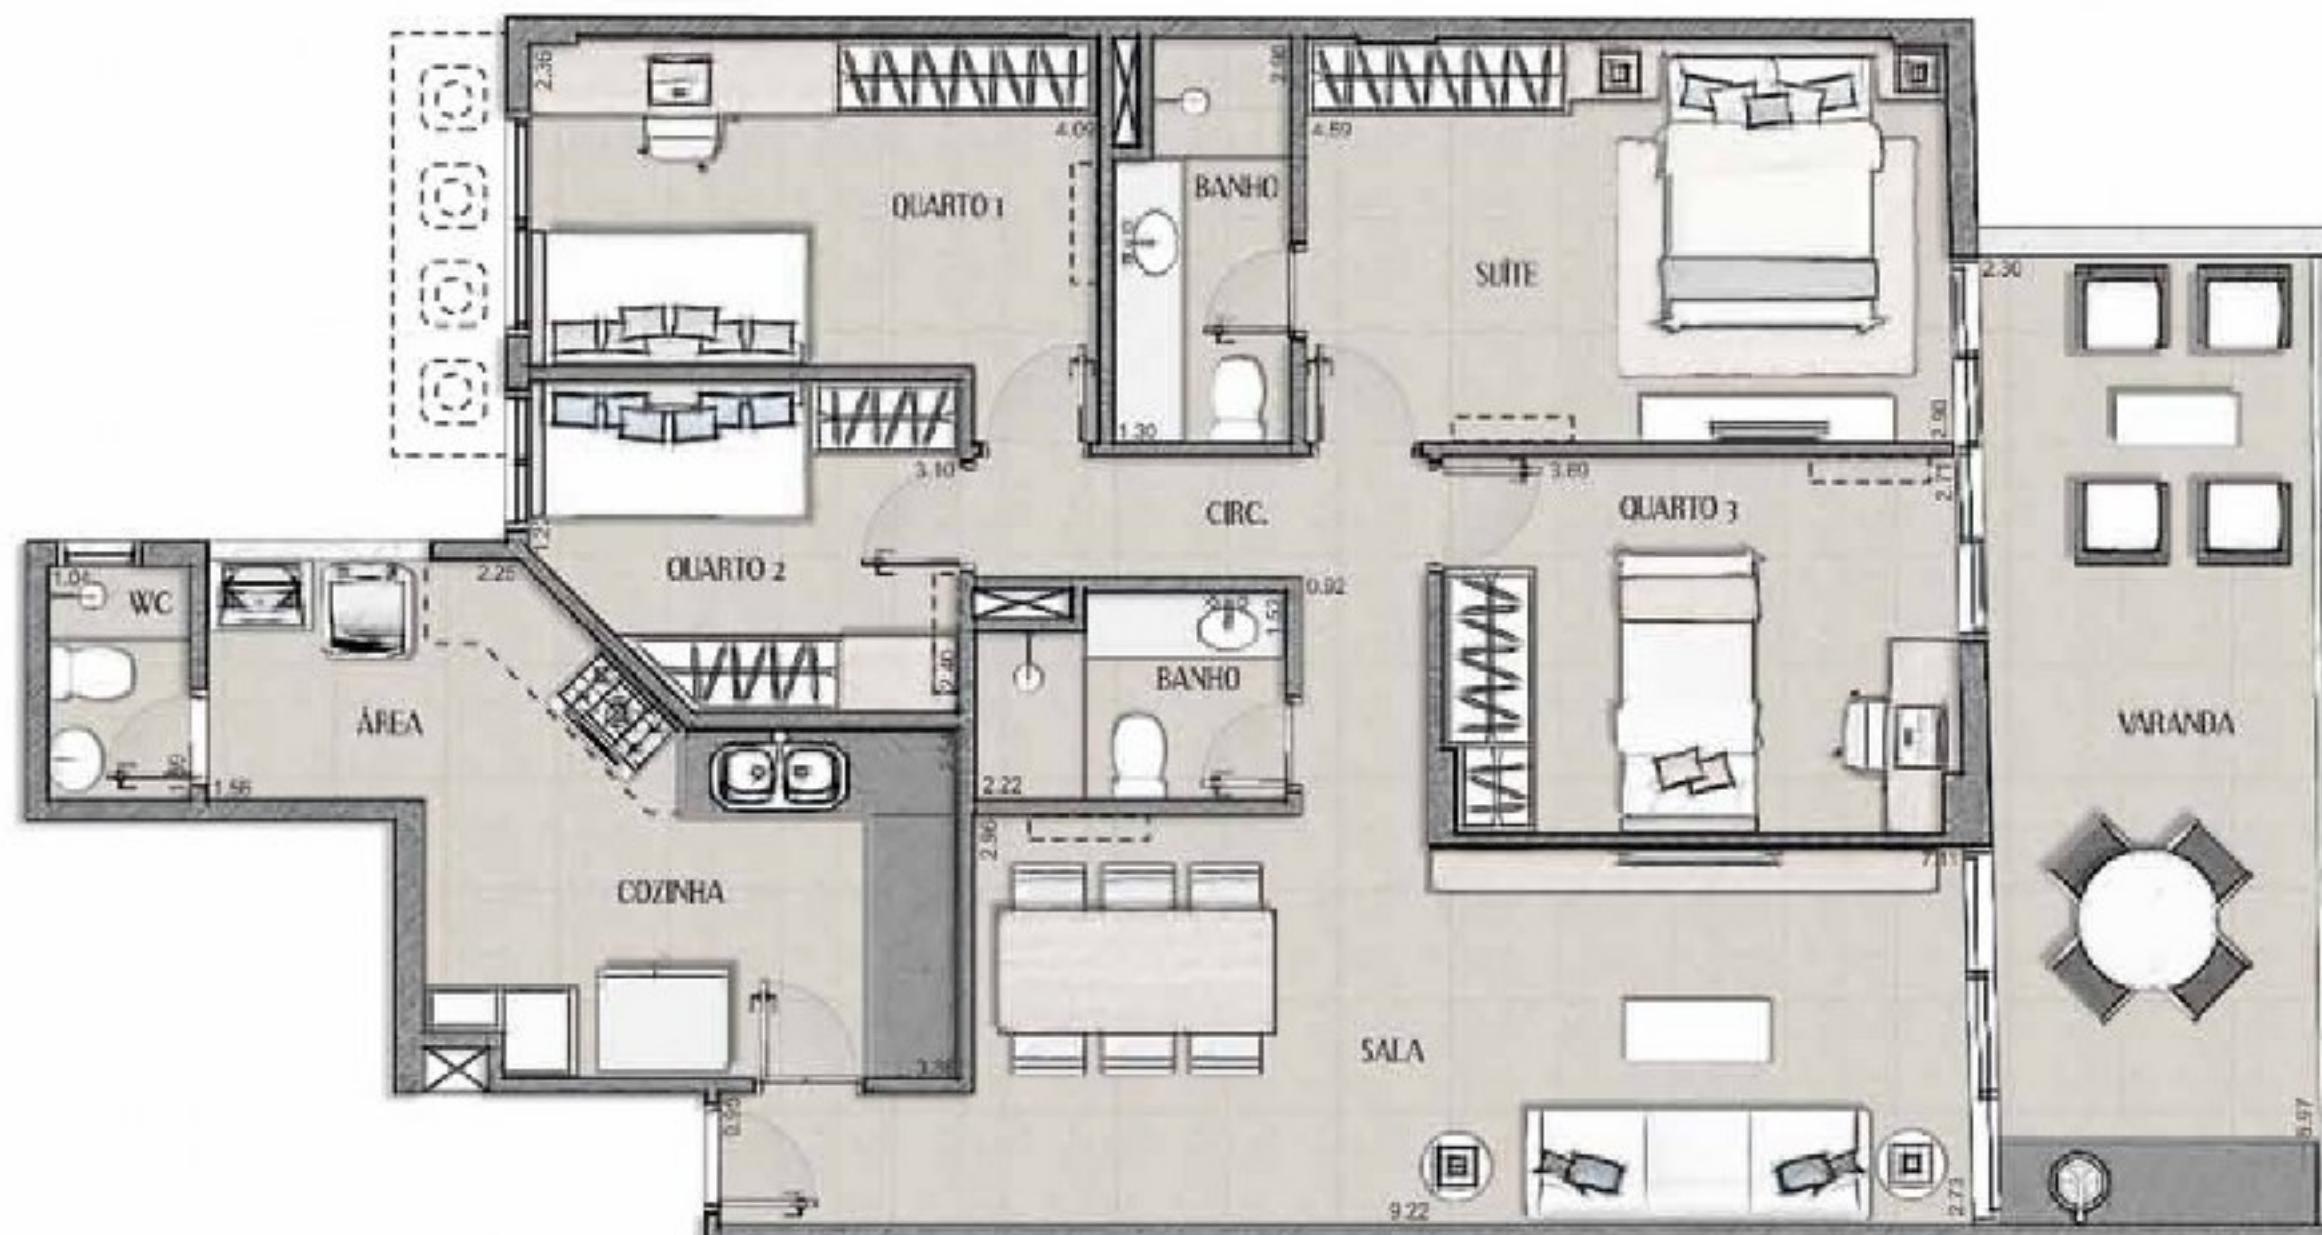

A decoração e os revestimentos são imagens meramente ilustrativas. Os móveis, assim como os materiais de acabamento representados na planta, são de dimensões comerciais e não fazem parte do contrato de construção. O imóvel será entregue como indicado no Memorial Descritivo. Esta é uma planta provisória, sujeita à alteração sem aviso prévio. O projeto poderá sofrer modificações decorrentes das posturas municipais, das concessionárias e do local. A planta apresenta localização preliminar de pilares e prumadas de instalações. As áreas descritas são referentes às áreas privativas de cada unidade. As áreas privativas representam as áreas dos compartimentos somados às áreas das paredes, pilares e prumados. As cores apresentadas em planta são de eixo a eixo das paredes.

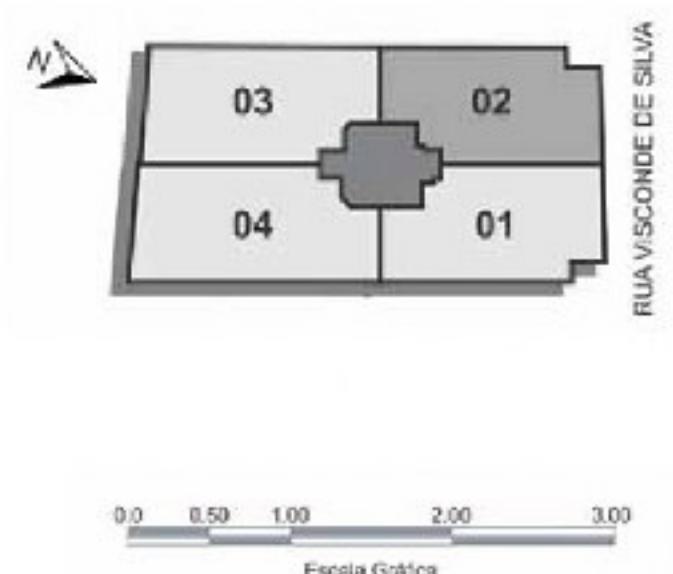


OPÇÃO COZINHA GOURMET



OPÇÃO QUARTO REVERSÍVEL




OPÇÃO SUÍTE E SALA AMPLIADAS

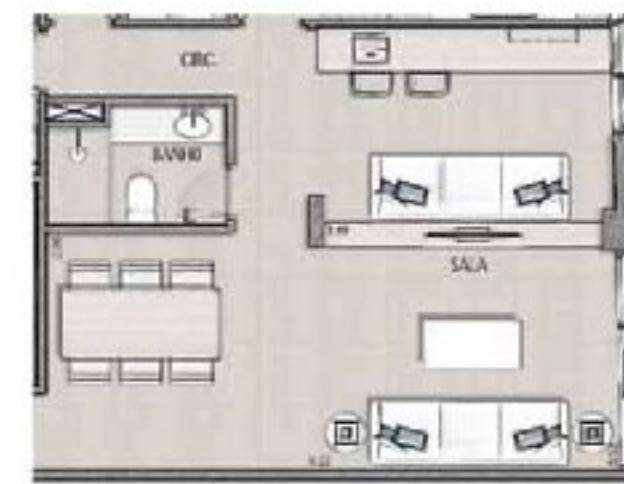


OPÇÃO SALA AMPLIADA

PLANTA APTOS. 203 A 503

Área privativa total:
 $93,78 + 14,57$ (Varanda) = $108,35 \text{ m}^2$

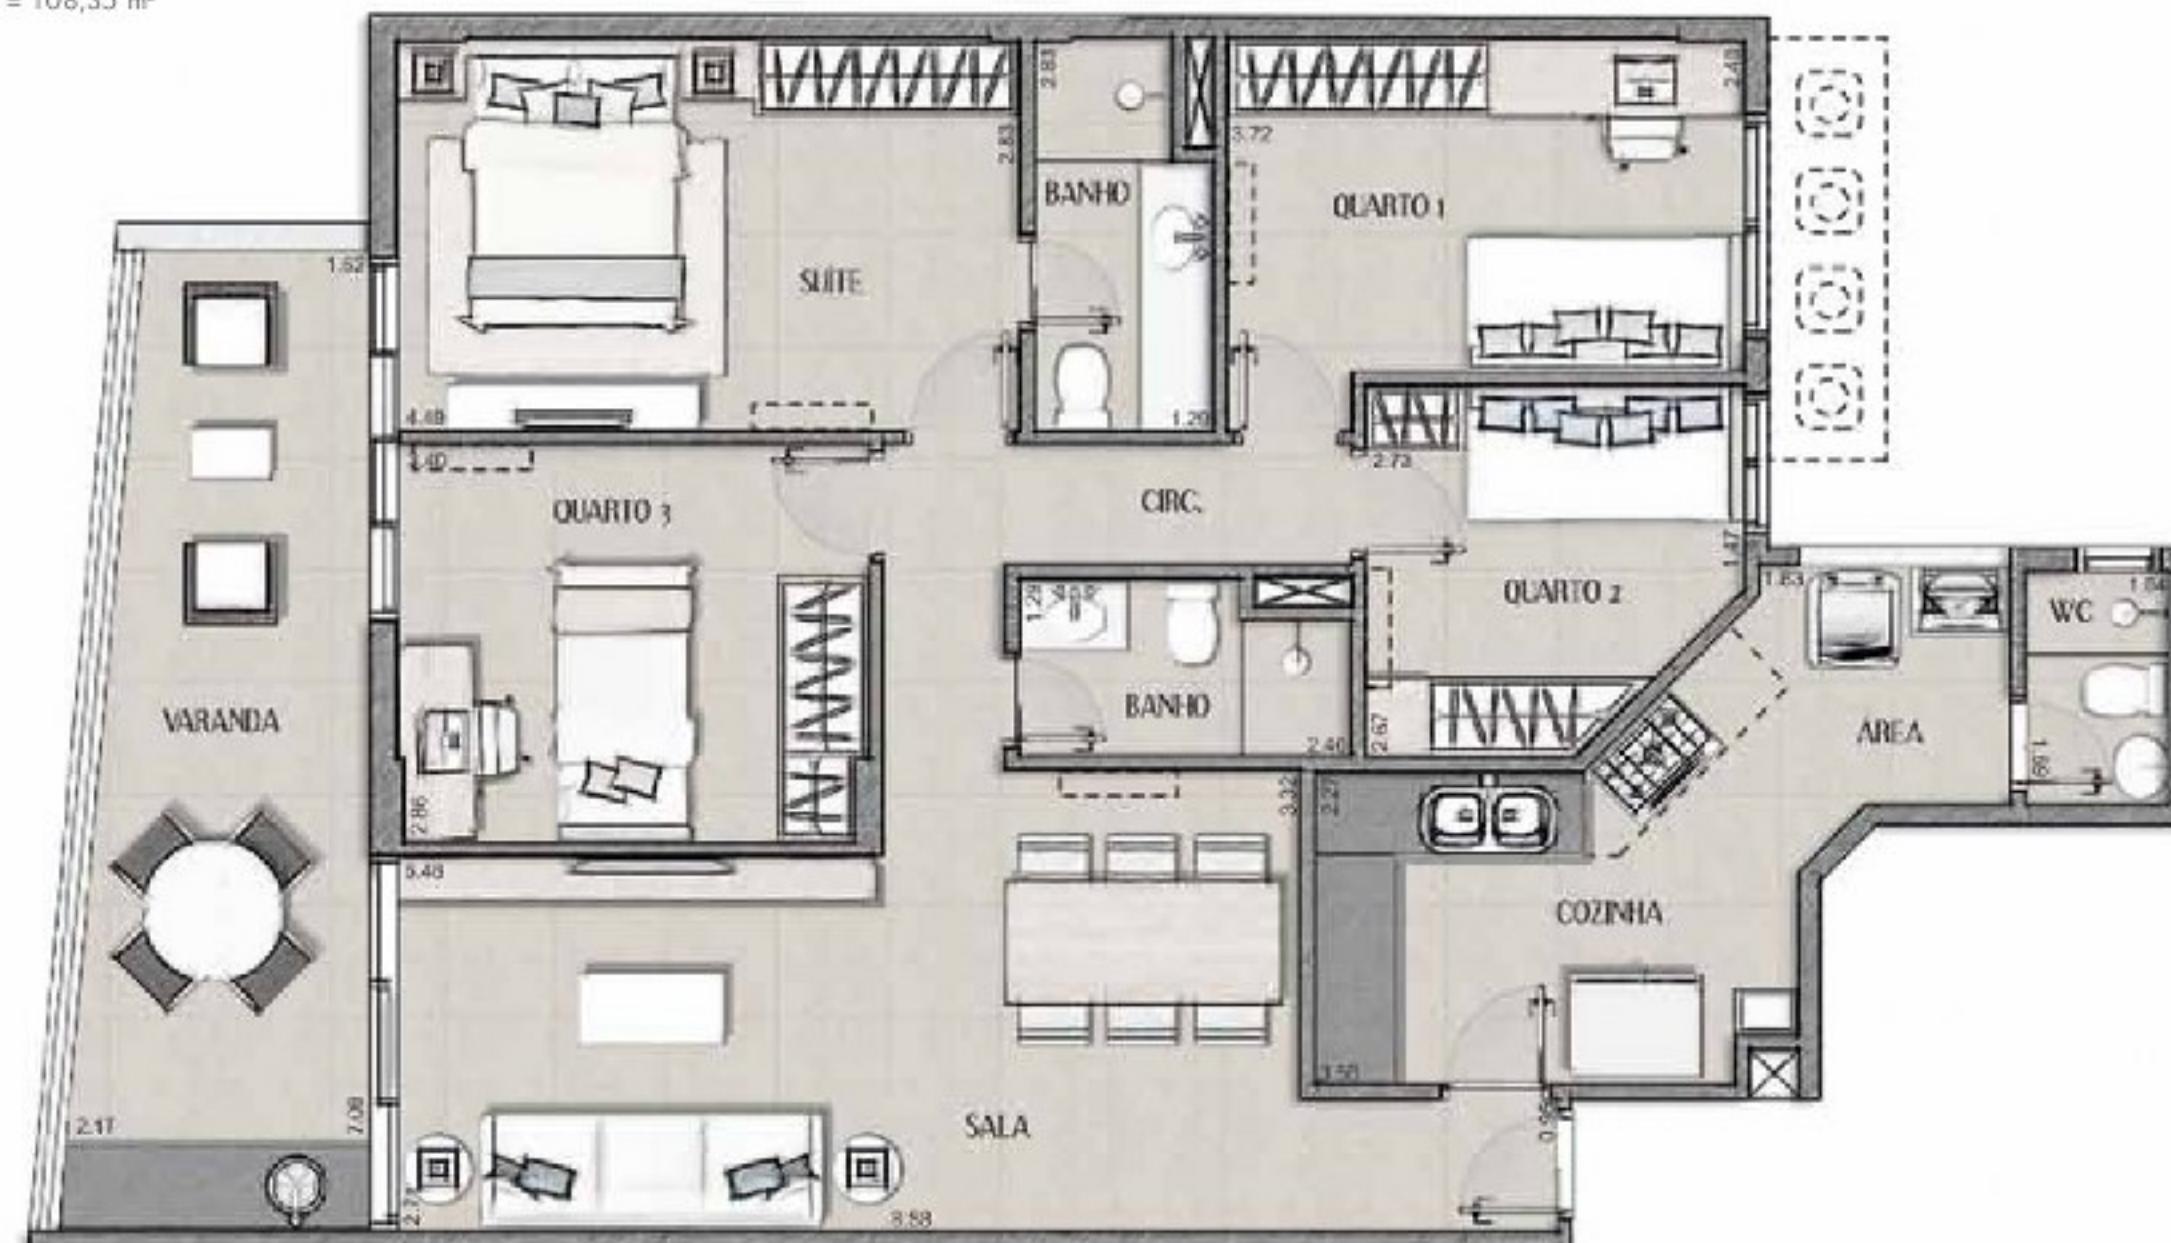

A decoração e os revestimentos são imagens meramente ilustrativas. Os móveis, assim como os materiais de acabamento representados na planta, são de dimensões comerciais e não fazem parte do contrato de construção. O imóvel será entregue como indicado no Memorial Descritivo. Esta é uma planta provisória, sujeita à alteração sem aviso prévio. O projeto poderá sofrer modificações decorrentes das posturas municipais, das concessionárias e do local. A planta apresenta localização preliminar de pilares e prumadas de instalações. As áreas descritas são referentes às áreas privativas de cada unidade. As áreas privativas representam as áreas dos compartimentos somados às áreas das paredes, pilares e prumados. As cores apresentadas em planta são de eixo a eixo das paredes.

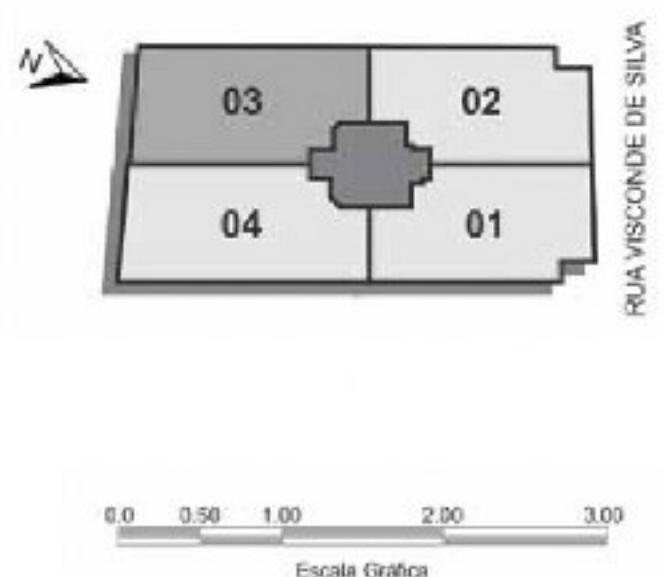

OPÇÃO SUÍTE E SALA AMPLIADAS



OPÇÃO SALA AMPLIADA




OPÇÃO COZINHA GOURMET





OPÇÃO QUARTO REVERSÍVEL

PLANTA APTOS. 204 A 504

Área privativa total:
93,79 + 18,18 (Varanda) = 111,97 m²

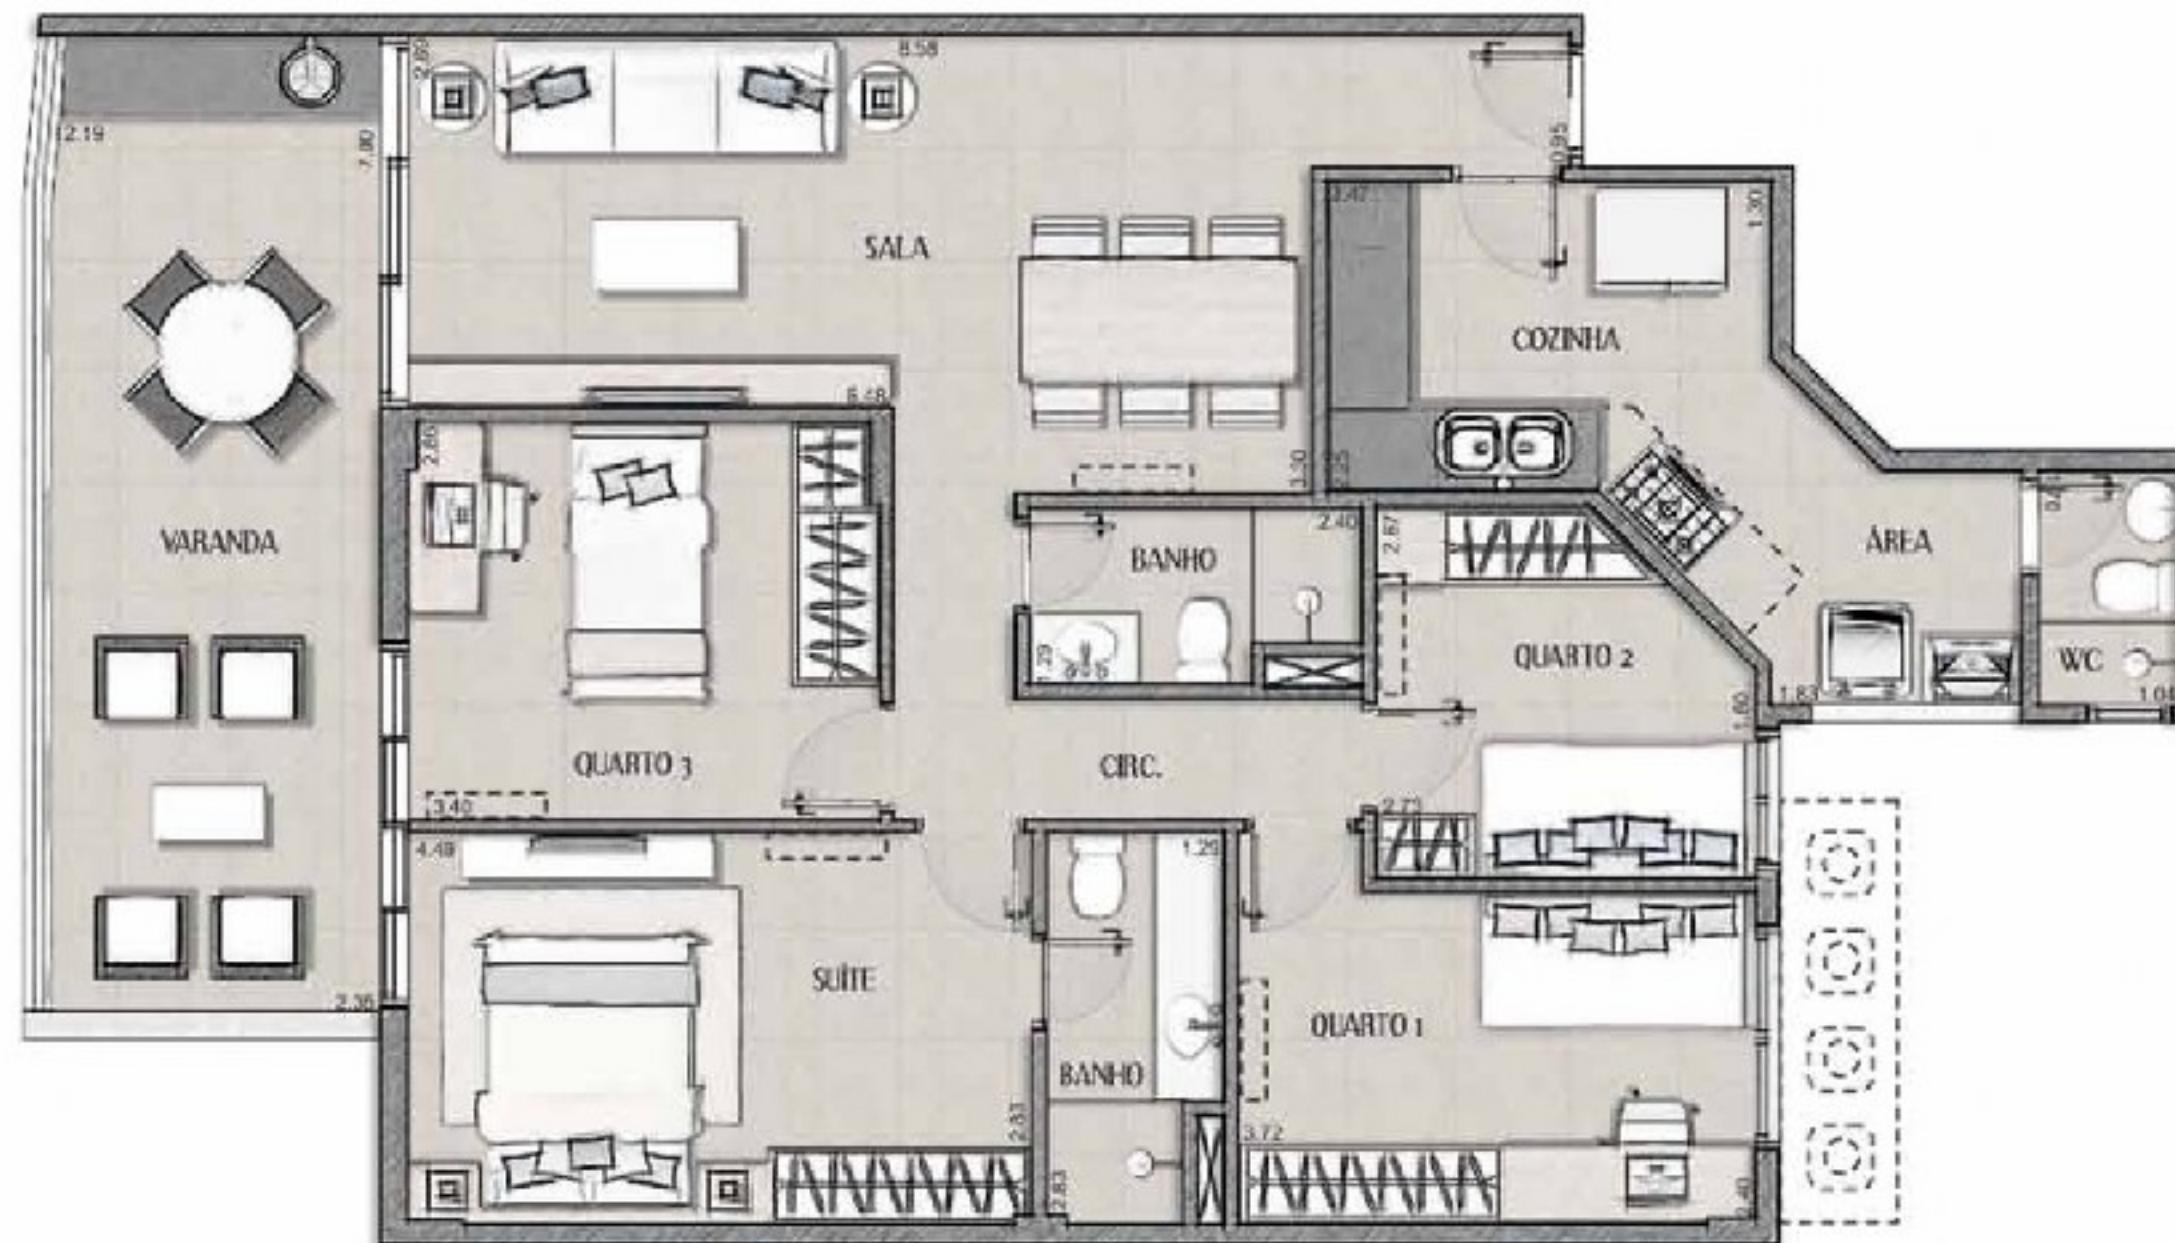

A decoração e os revestimentos são imagens meramente ilustrativas. Os móveis, assim como os materiais de acabamento representados na planta, são de dimensões comerciais e não fazem parte do contrato de construção. O imóvel será entregue como indicado no Memorial Descritivo. Esta é uma planta provisória, sujeita a alteração sem aviso prévio. O projeto poderá sofrer modificações decorrentes das posturas municipais, das concessionárias e do local. A planta apresenta localização preliminar de pilares e unidas de instalações. As áreas descritas são referentes às áreas privativas de cada unidade. As áreas privativas representam as áreas dos compartimentos somadas às áreas das paredes, pilares e unidas. As cores apresentadas em planta são de eixo a eixo das paredes.

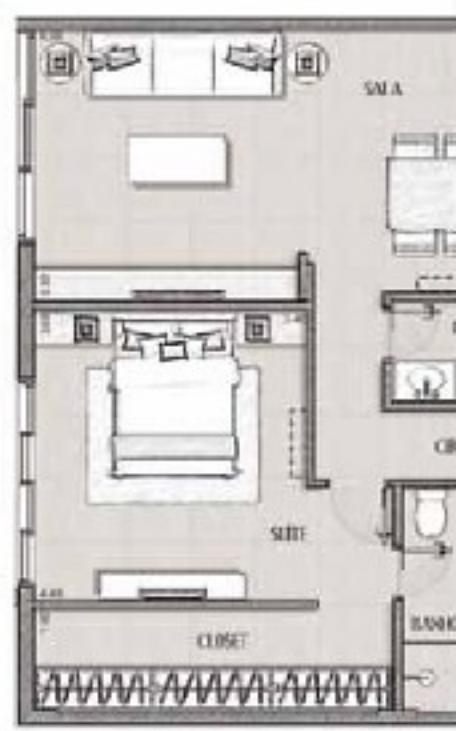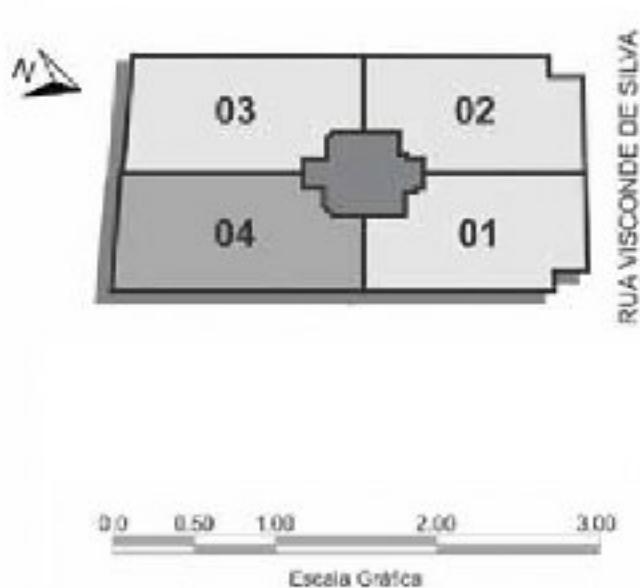

PLANTA ÁREA DE LAZER


PUC - 6º pavimento



- A decoração e os revestimentos são imagens meramente ilustrativas. Os móveis, assim como os materiais de acabamento representados no planta, não são de dimensões comerciais e não fazem parte do contrato de construção. O imóvel será entregue como indicado no Memorial Descritivo. Esta é uma planta provisória, sujeita a alteração sem aviso prévio. O projeto poderá sofrer modificações decorrentes das posturas municipais, das concessionárias e do local. A planta apresenta localização preliminar de pilares e prumadas de instalações. As áreas descritas são referentes às áreas privativas de cada unidade. As áreas privativas representam as áreas dos compartimentos somadas às áreas das paredes, pilares e prumadas. As cotas apresentadas em planta são de eixo a eixo das paredes.

0.0 0.50 1.00 2.00 3.00

Escala Gráfica

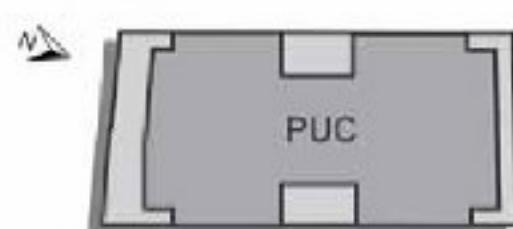

RUA VISCONDE DE SILVA

PLANTA TÉRREO



A decoração e os revestimentos são imagens meramente ilustrativas. Os móveis, assim como os materiais de acabamento representados na planta, são de dimensões comerciais e não fazem parte do contrato de construção. O imóvel será entregue como indicado no Memorial Descritivo. Esta é uma planta provisória, sujeita a alteração sem aviso prévio.
O projeto poderá sofrer modificações decorrentes das posturas municipais, das concessionárias e do local. A planta apresenta localização preliminar de pilares e prumadas de instalações. As áreas descritas são referentes às áreas privativas de cada unidade. As áreas privativas representam as áreas das compartimentações somadas às áreas das paredes, pilares e prumadas. As cotas apresentadas em planta são de eixo a eixo das paredes.


0,0 0,50 1,00 2,00 3,00
Escala Gráfica



RUA VISCONDE DE SILVA

PLANTA SUBSOLO

Estacionamento

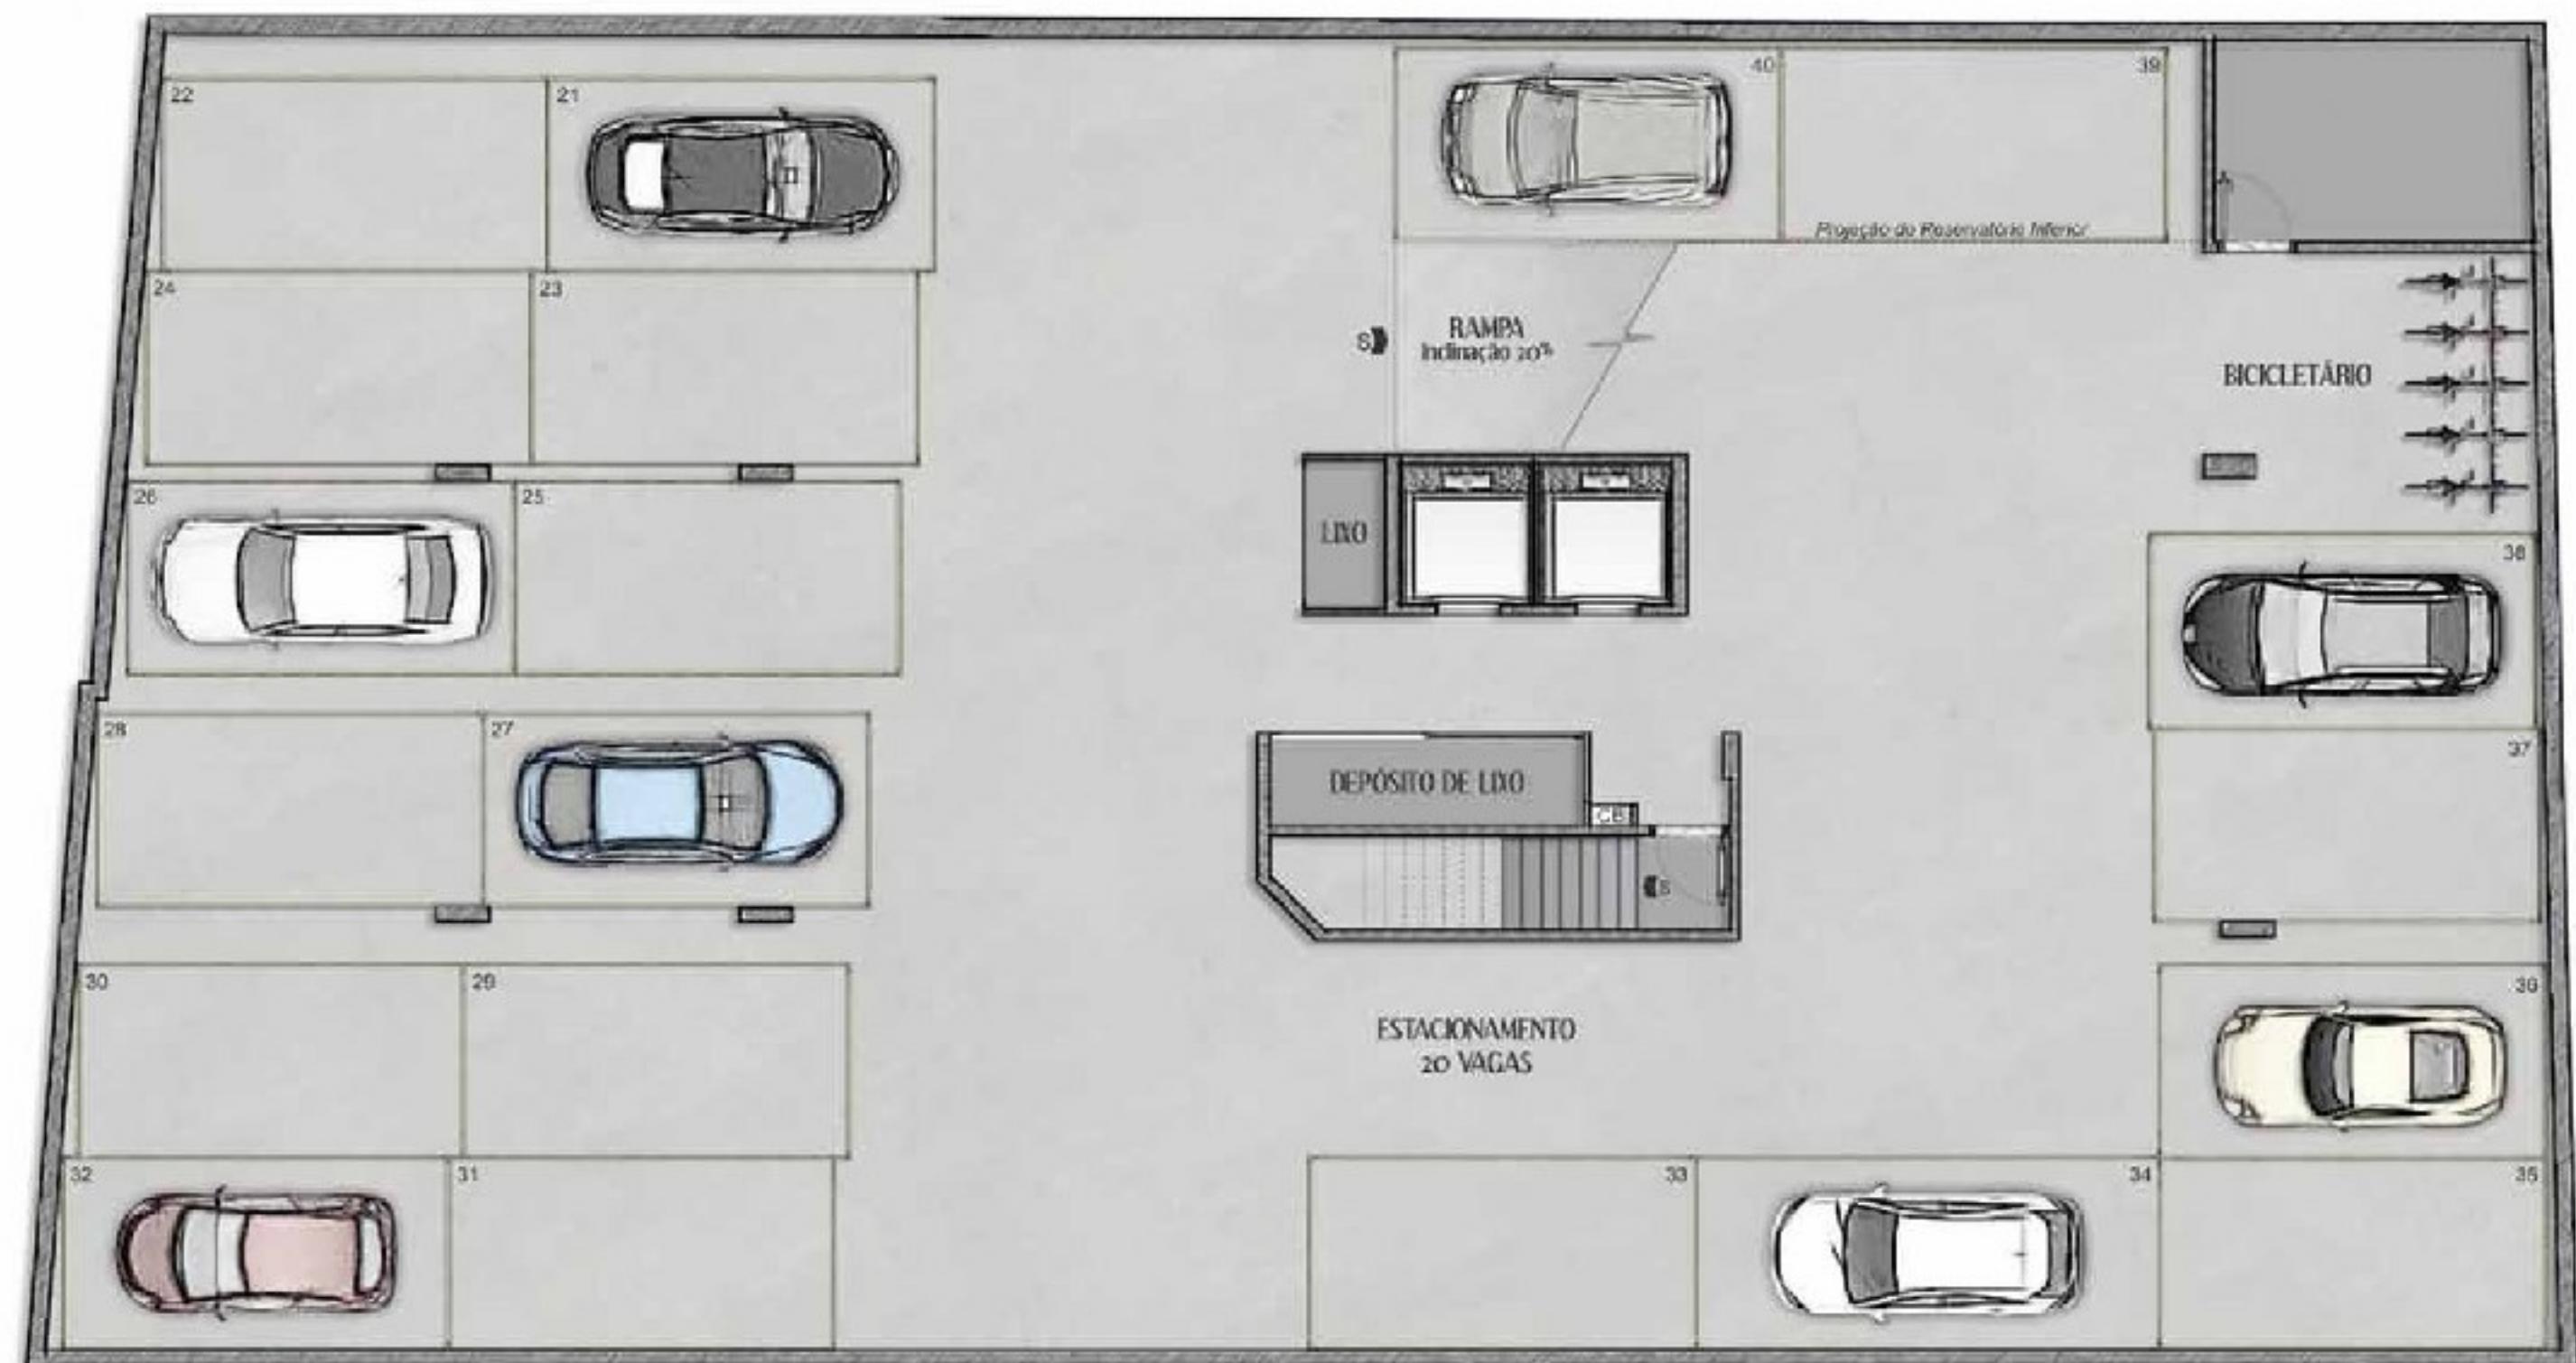

A decoração e os revestimentos são imagens meramente ilustrativas. Os móveis, assim como os materiais de acabamento representados na planta, são de dimensões comerciais e não fazem parte do contrato de construção. O imóvel será entregue como indicado no Memorial Descritivo. Esta é uma planta provisória, sujeita a alteração sem aviso prévio.
O projeto poderá sofrer modificações decorrentes das posturas municipais, das concessionárias e do local. A planta apresenta localização preliminar de pilares e prumados de instalações. As áreas descritas são referentes às áreas privativas de cada unidade. As áreas privativas representam as áreas dos compartimentos somadas às áreas das paredes, pilares e prumados. As cotas apresentadas em planta são de eixo a eixo das paredes.

0.0 0.50 1.00 2.00 3.00

Escala Gráfica



RUA VISCONDE DE SILVA