




STORIES

SCENE - ED.1, STAGE - ED.2 e SCENARIO - ED.3
2º ao 8º Pavimento
Colunas 02 a 05 e 08 a 11

Área Privativa
 Col. 02, 05, 08 e 11 - 52,15m²
 Col. 03 e 10 - 52,53m²
 Col. 04 e 09 - 51,80m²

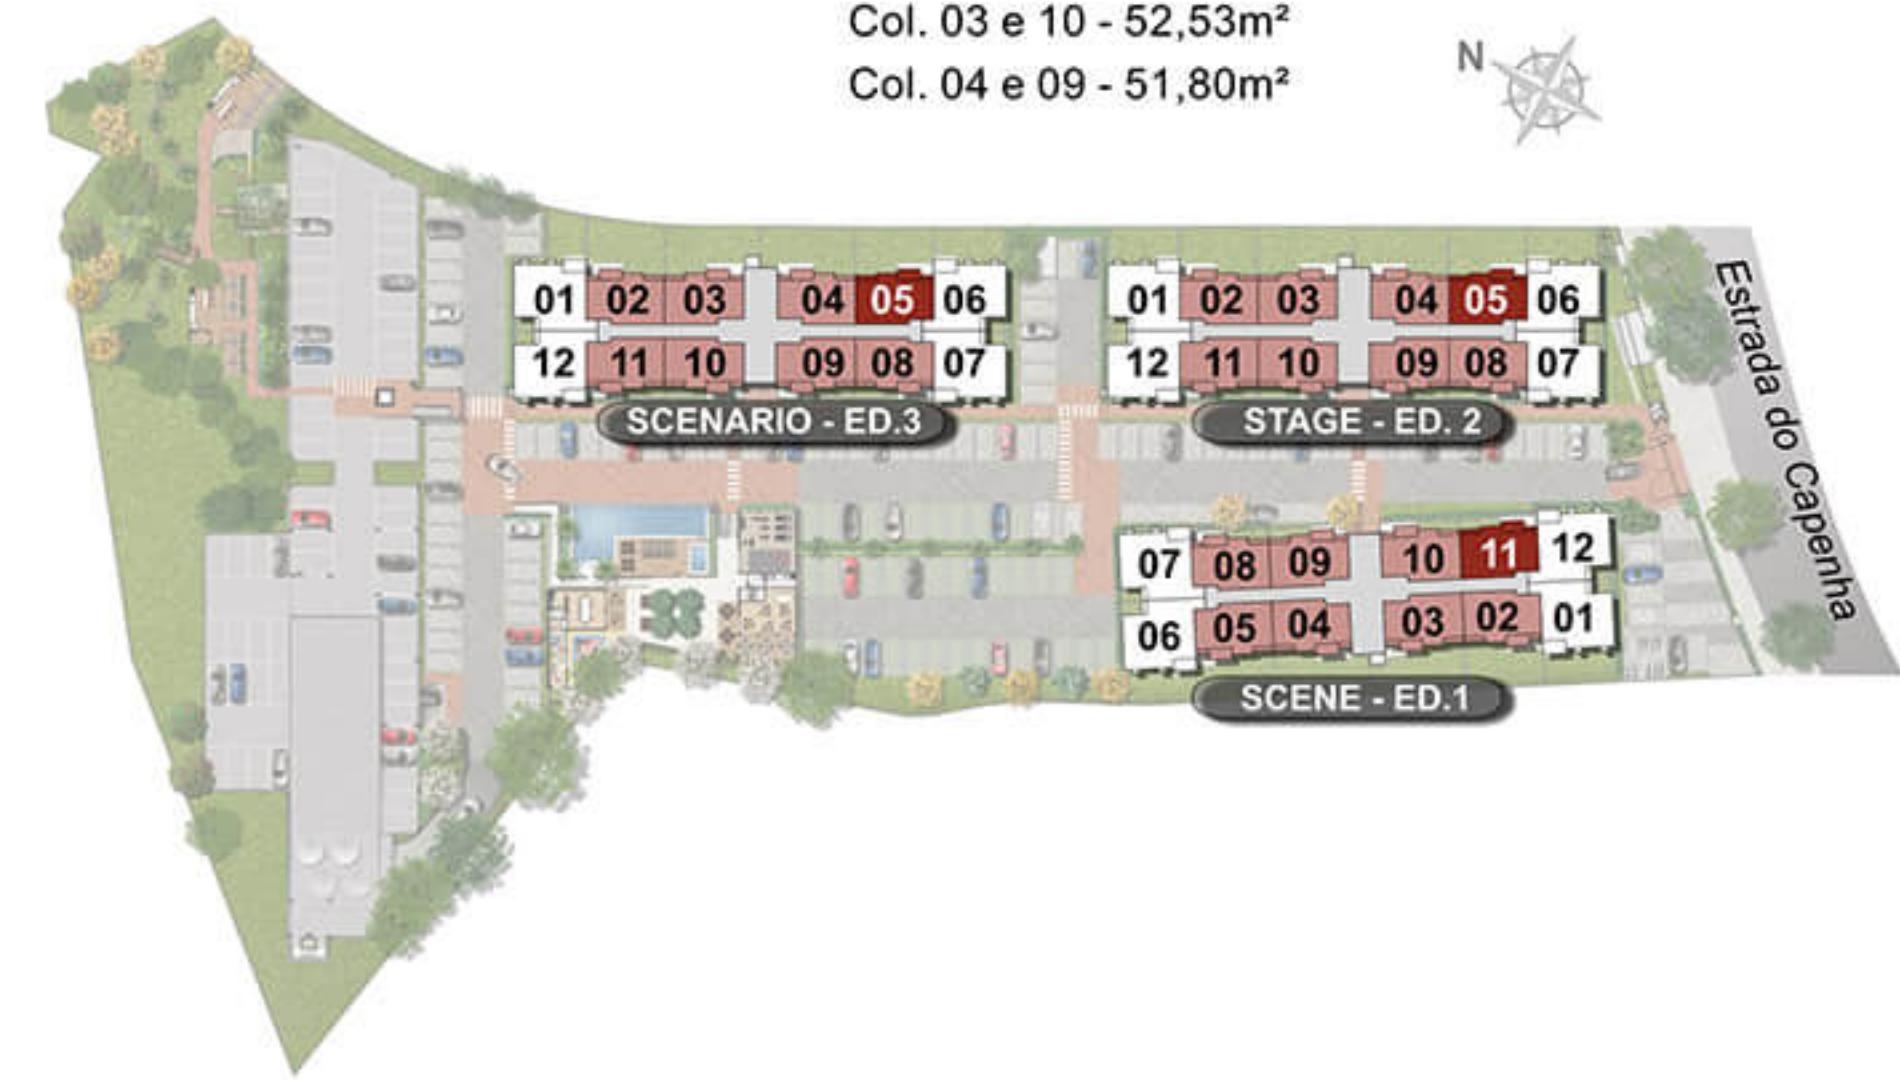


- Notas:**
- Planta ilustrativa com sugestão de decoração conforme apartamento decorado.
 - Móveis, armários, equipamentos, utensílios e vegetação são meramente ilustrativos e não são parte integrante do contrato.
 - Os revestimentos internos das unidades serão executados conforme memorial descritivo.
 - A área total indicada é privativa e as cotas foram definidas pelos limites das paredes internas. As áreas poderão sofrer alteração de 5%.
 - Essa planta poderá sofrer alteração em dimensões, pilares e shafts, decorrentes em posturas municipais, concessionárias e no decorrer da obra.
 - As plantas indicadas na cor mais clara são rebatidas ou apenas similares, podendo haver pequenas diferenças com relação à planta apresentada, como cotas, localização de pilares e shafts.
 - Material sujeito a alteração sem aviso prévio.
 - As plantas individuais de cada unidade serão disponibilizadas junto ao contrato de compra e venda do imóvel.
 - As condensadoras indicam previsões para instalações de aparelhos de ar tipo split.
 - A instalação da condensadora na fachada deverá respeitar as diretrizes que constam na convenção de condomínio.



STORIES

SCENE - ED.1, STAGE - ED.2 e SCENARIO - ED.3
2º ao 8º Pavimento
Colunas 02 a 05 e 08 a 11

Área Privativa
 Col. 02, 05, 08 e 11 - 52,15m²
 Col. 03 e 10 - 52,53m²
 Col. 04 e 09 - 51,80m²

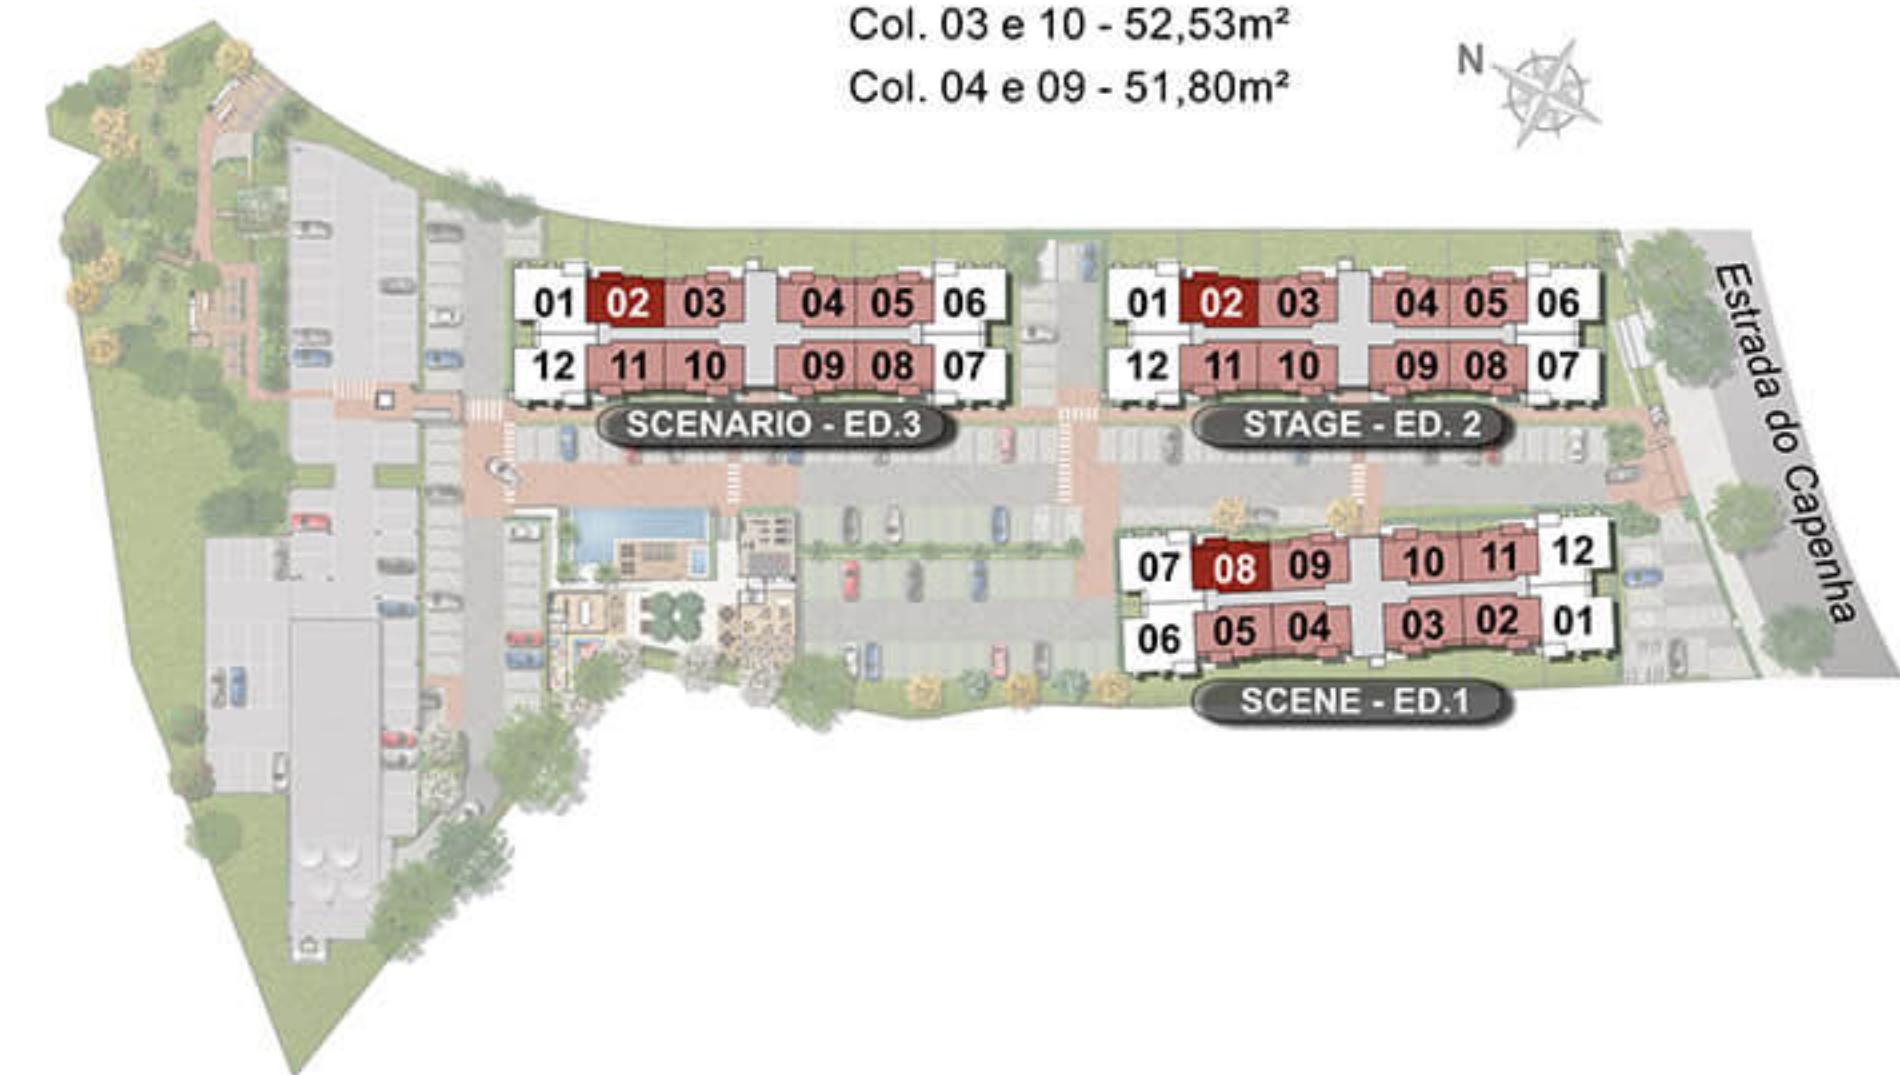


- Notas:**
- Planta ilustrativa com sugestão de decoração.
 - Móveis, armários, equipamentos, utensílios e vegetação são meramente ilustrativos e não são parte integrante do contrato.
 - Os revestimentos internos das unidades serão executados conforme memorial descritivo.
 - A área total indicada é privativa e as cotas foram definidas pelos limites das paredes internas. As áreas poderão sofrer alteração de 5%.
 - Essa planta poderá sofrer alteração em dimensões, pilares e shafts, decorrentes em posturas municipais, concessionárias e no decorrer da obra.
 - As plantas indicadas na cor mais clara são rebatidas ou apenas similares, podendo haver pequenas diferenças com relação à planta apresentada, como cotas, localização de pilares e shafts.
 - Material sujeito a alteração sem aviso prévio.
 - As plantas individuais de cada unidade serão disponibilizadas junto ao contrato de compra e venda do imóvel.
 - As condensadoras indicam previsões para instalações de aparelhos de ar tipo split.
 - A instalação da condensadora na fachada deverá respeitar as diretrizes que constam na convenção de condomínio.



- Notas:**
- Planta ilustrativa com sugestão de decoração.
 - Móveis, armários, equipamentos, utensílios e vegetação são meramente ilustrativos e não são parte integrante do contrato.
 - Os revestimentos internos das unidades serão executados conforme memorial descritivo.
 - A área total indicada é privativa e as cotas foram definidas pelos limites das paredes internas. As áreas poderão sofrer alteração de 5%.
 - Essa planta poderá sofrer alteração em dimensões, pilares e shafts, decorrentes em posturas municipais, concessionárias e no decorrer da obra.
 - As plantas indicadas na cor mais clara são rebatidas ou apenas similares, podendo haver pequenas diferenças com relação à planta apresentada, como cotas, localização de pilares e shafts.
 - Material sujeito a alteração sem aviso prévio.
 - As plantas individuais de cada unidade serão disponibilizadas junto ao contrato de compra e venda do imóvel.
 - As condensadoras indicam previsões para instalações de aparelhos de ar tipo split.
 - A instalação da condensadora na fachada deverá respeitar as diretrizes que constam na convenção de condomínio.

STORIES

SCENE - ED.1, STAGE - ED.2 e SCENARIO - ED.3
2º ao 8º Pavimento
Colunas 01, 06, 07 e 12
Área Privativa - 64,29m²

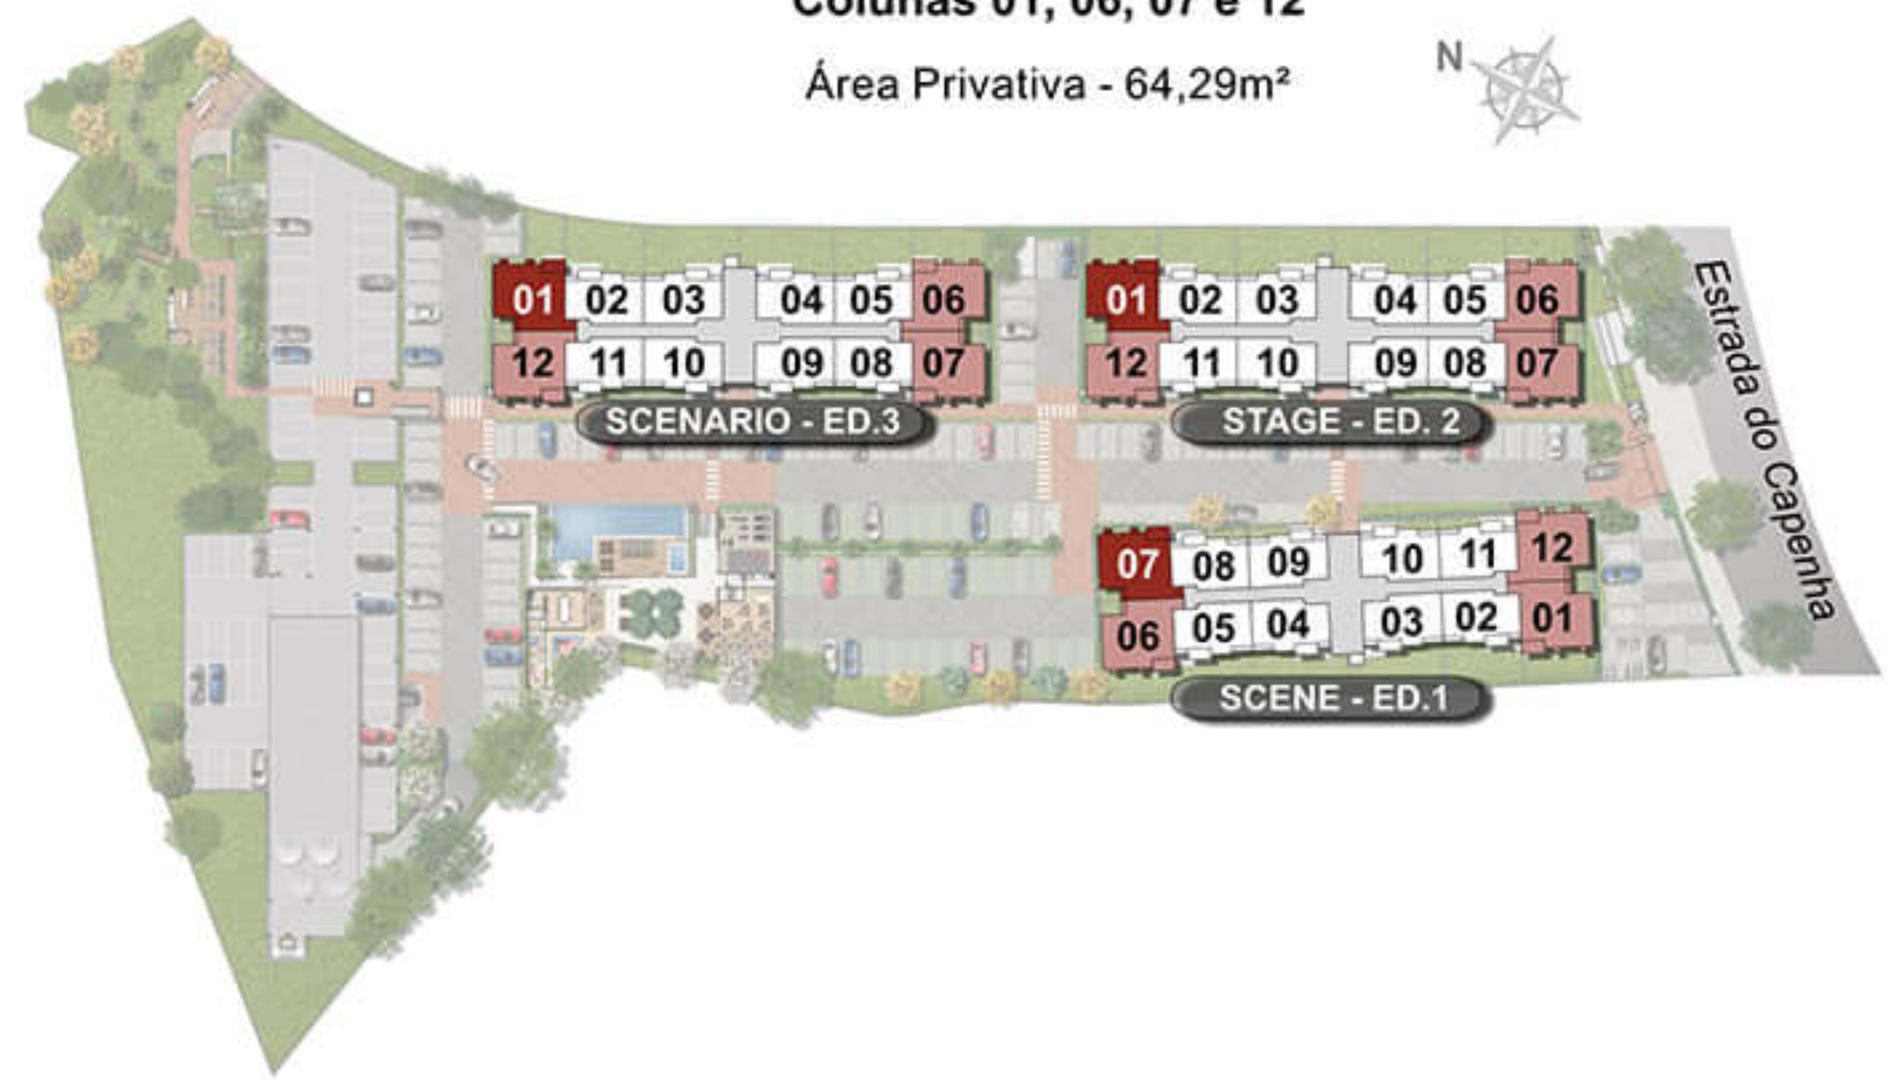




STORIES

SCENE - ED.1, STAGE - ED.2 e SCENARIO - ED.3
2º ao 8º Pavimento
Colunas 01, 06, 07 e 12

Área Privativa - 64,29m²

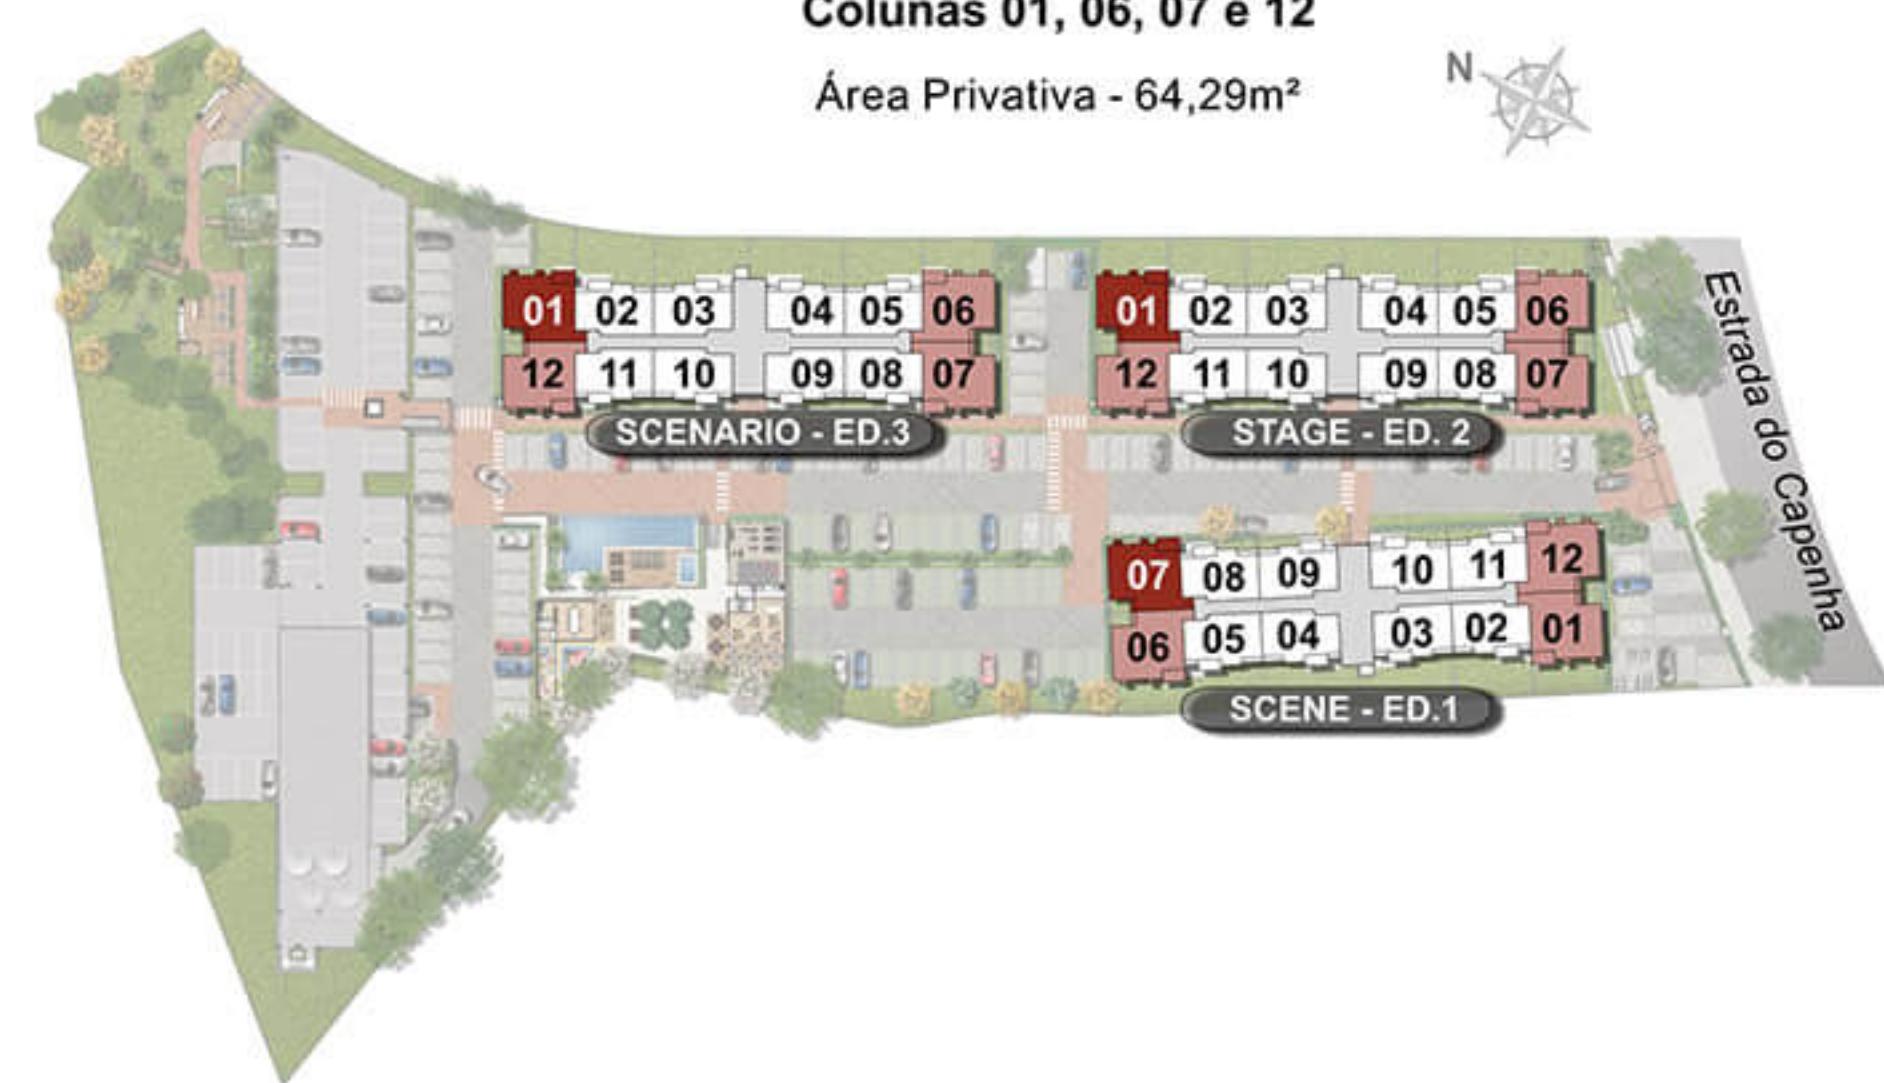





STORIES

SCENARIO - ED.3
1º Pavimento
Apartamento 105

Área Privativa - 105,32m²

