

VILLAGE
ROYAL

Plantas Tipo

VILLAGE ROYAL



Notas:

- A decoração é mera sugestão.
- As cotas são medidas internas dos compartimentos.
- A planta poderá sofrer modificações decorrentes do atendimento das posturas municipais, concessionárias e do local.
- Os elementos existentes são meramente ilustrativos.
- As áreas úteis, representadas pelas cotas internas, se referem às áreas internas dos compartimentos.
- A área total indicada na planta é privativa, ou seja, tomada pelas linhas externas da fachada e das divisões com áreas comuns, conforme descrito na NBR 12.721 ABNT.
- Previsão para instalação de aparelho de ar tipo split nas salas e quartos.
- As unidades serão entregues conforme memorial descritivo de acabamento do empreendimento.
- No decorrer da obra, os pilares representados poderão sofrer alteração, no que diz respeito a sua dimensão e posicionamento.


0.0 0.50 1.00 2.00 3.00

Escala Gráfica

BLOCO 1

2º AO 6º PAVIMENTO
Colunas 01 e 02

Área Privativa - 77,95m²

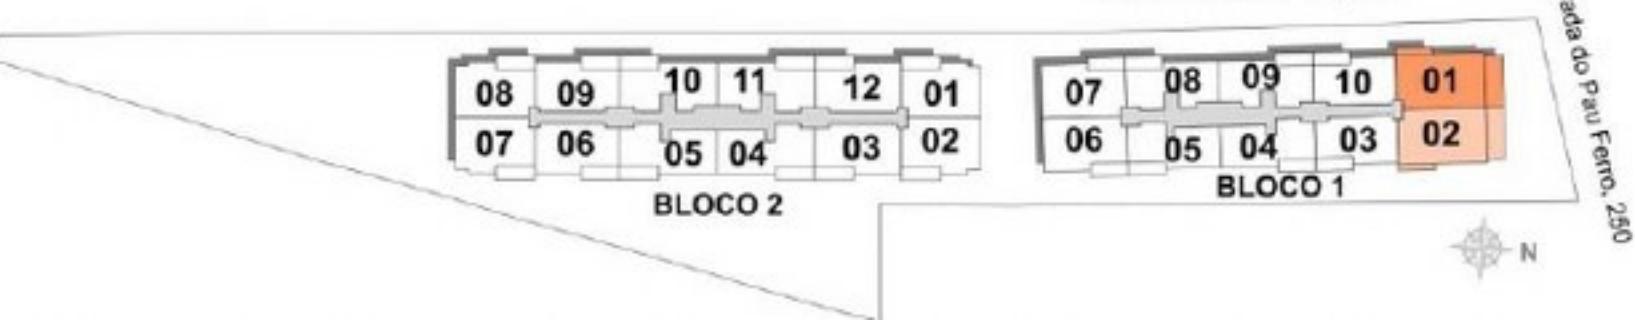

Esteira do Piso Frio
250

VILLAGE ROYAL



BLOCO 1

2º AO 6º PAVIMENTO
Colunas 03 e 10

Área Privativa - 53,22m²

2º AO 6º PAVIMENTO
Colunas 03, 06, 09 e 12


Área Privativa - 53,26m²

Notas:

- A decoração é mera sugestão.
- As cotas são medidas internas dos compartimentos.
- A planta poderá sofrer modificações decorrentes do atendimento das posturas municipais, concessionárias e do local.
- Os elementos existentes são meramente ilustrativos.
- As áreas úteis, representadas pelas cotas internas, se referem às áreas internas dos compartimentos.
- A área total indicada na planta é privativa, ou seja, tomada pelas linhas externas da fachada e das divisas com áreas comuns, conforme descrito na NBR 12.721 ABNT.
- Previsão para instalação de aparelho de ar tipo split nas salas e quartos.
- As unidades serão entregues conforme memorial descritivo de acabamento do empreendimento.
- No decorrer da obra, os pilares representados poderão sofrer alteração, no que diz respeito a sua dimensão e posicionamento.

A horizontal scale with tick marks at 0.0, 0.50, 1.00, 2.00, and 3.00. A red horizontal bar is positioned between the 0.50 and 1.00 marks.

Escala Gráfica

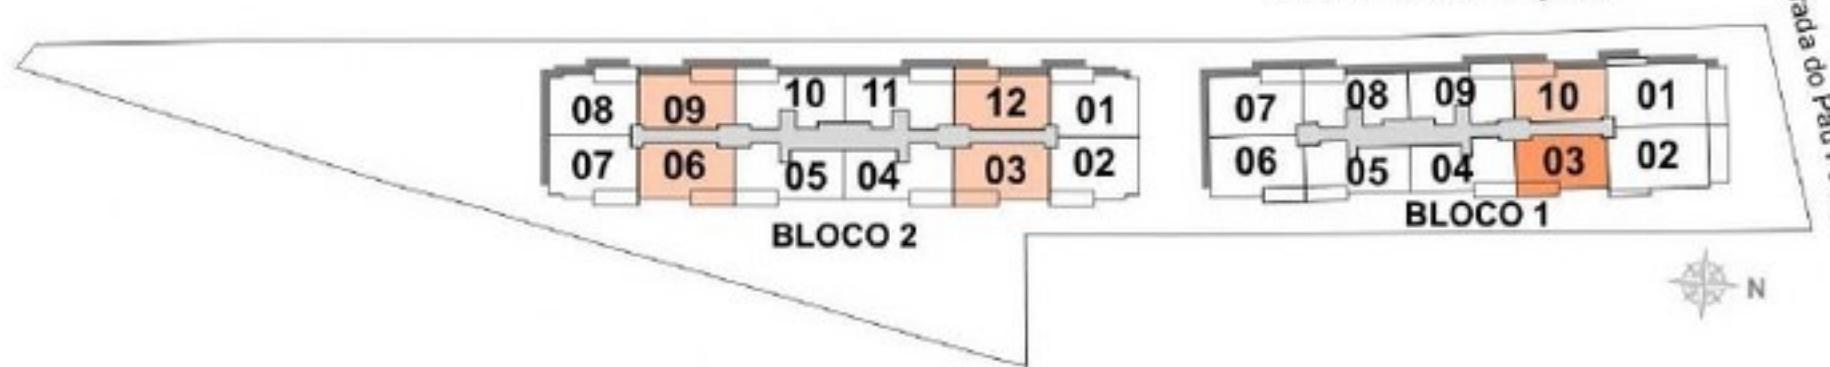

VILLAGE ROYAL



Notas:

- A decoração é mera sugestão.
- As cotas são medidas internas dos compartimentos.
- A planta poderá sofrer modificações decorrentes do atendimento das posturas municipais, concessionárias e do local.
- Os elementos existentes são meramente ilustrativos.
- As áreas úteis, representadas pelas cotas internas, se referem às áreas internas dos compartimentos.
- A área total indicada na planta é privativa, ou seja, tomada pelas linhas externas da fachada e das divisas com áreas comuns, conforme descrito na NBR 12.721 ABNT.
- Previsão para instalação de aparelho de ar tipo split nas salas e quartos.
- As unidades serão entregues conforme memorial descritivo de acabamento do empreendimento.
- No decorrer da obra, os pilares representados poderão sofrer alteração, no que diz respeito a sua dimensão e posicionamento.


0.0 0.50 1.00 2.00 3.00

Escala Gráfica

BLOCOS 1 E 2

2º AO 6º PAVIMENTO
Colunas 04 e 05

Área Privativa - 54,57m²

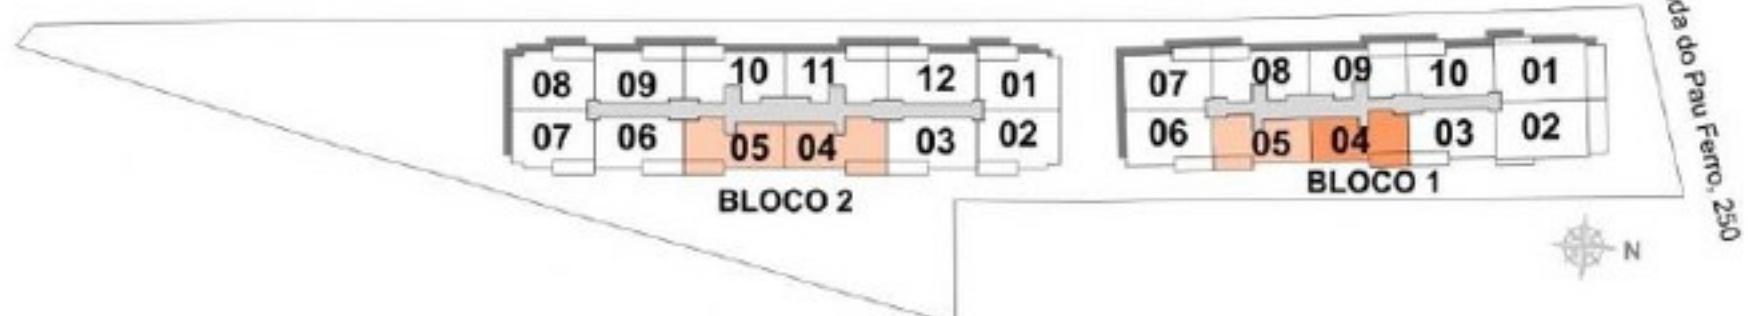


VILLAGE ROYAL



BLOCO 1

2º AO 6º PAVIMENTO
Colunas 06 e 07

Área Privativa - 60,51m²

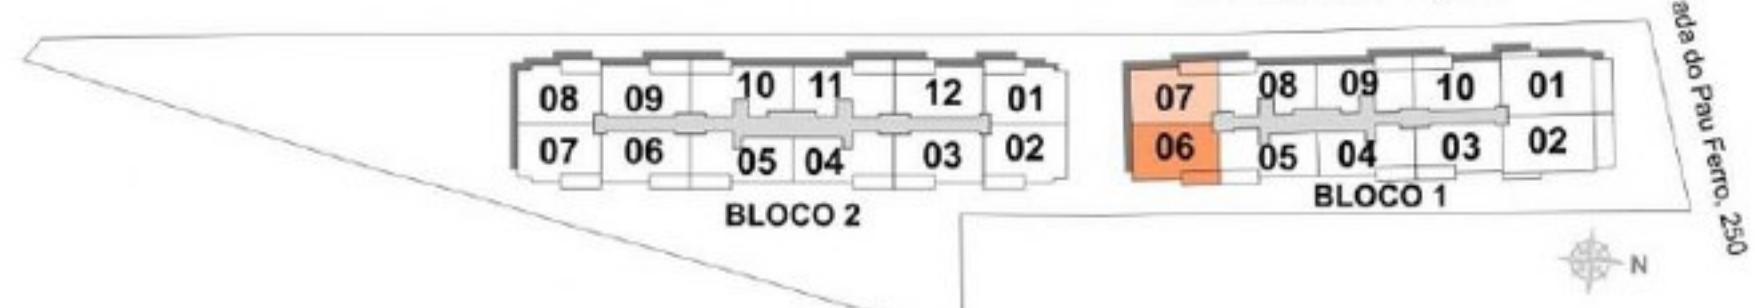

Notas:

- A decoração é mera sugestão.
- As cotas são medidas internas dos compartimentos.
- A planta poderá sofrer modificações decorrentes do atendimento das posturas municipais, concessionárias e do local.
- Os elementos existentes são meramente ilustrativos.
- As áreas úteis, representadas pelas cotas internas, se referem às áreas internas dos compartimentos.
- A área total indicada na planta é privativa, ou seja, tomada pelas linhas externas da fachada e das divisas com áreas comuns, conforme descrito na NBR 12.721 ABNT.
- Previsão para instalação de aparelho de ar tipo split nas salas e quartos.
- As unidades serão entregues conforme memorial descritivo de acabamento do empreendimento.
- No decorrer da obra, os pilares representados poderão sofrer alteração, no que diz respeito a sua dimensão e posicionamento.

0.0 0.50 1.00 2.00 3.00

Escala Gráfica

VILLAGE ROYAL

ESTA É A UNIDADE DECORADA, VISITE NOSSO DECORADO NO LOCAL!



- Notas:**
- A decoração é mera sugestão.
 - As cotas são medidas internas dos compartimentos.
 - A planta poderá sofrer modificações decorrentes do atendimento das posturas municipais, concessionárias e do local.
 - Os elementos existentes são meramente ilustrativos.
 - As áreas úteis, representadas pelas cotas internas, se referem às áreas internas dos compartimentos.
 - A área total indicada na planta é privativa, ou seja, tomada pelas linhas externas da fachada e das divisas com áreas comuns, conforme descrito na NBR 12.721 ABNT.
 - Previsão para instalação de aparelho de ar tipo split nas salas e quartos.
 - As unidades serão entregues conforme memorial descritivo do acabamento do empreendimento.
 - No decorrer da obra, os pilares representados poderão sofrer alteração, no que diz respeito a sua dimensão e posicionamento.

0.0 0.50 1.00 2.00 3.00

Escala Gráfica

BLOCOS 1 E 2

2º AO 6º PAVIMENTO


Bloco 1

Colunas 08 e 09

Bloco 2

Colunas 10 e 11

Área Privativa - 55,51m²

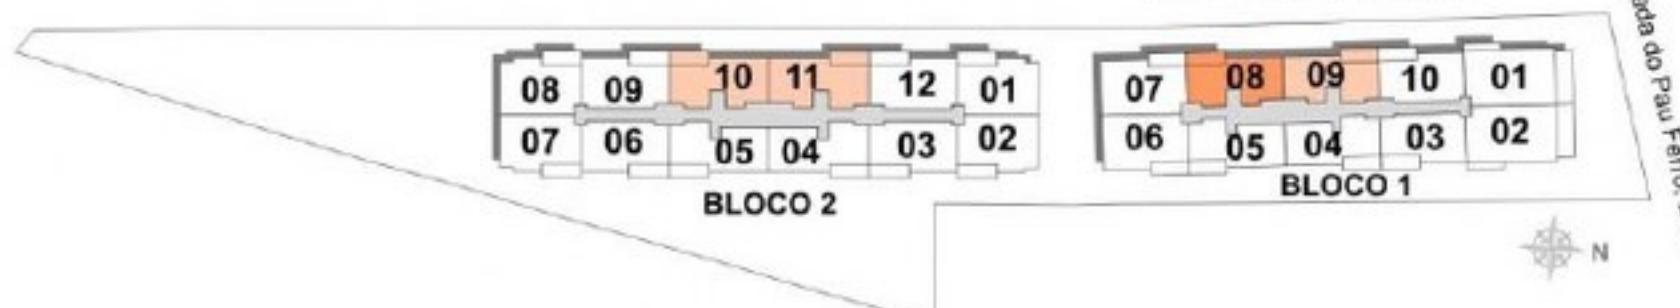

VILLAGE ROYAL



- Notas:**
- A decoração é mera sugestão.
 - As cotas são medidas internas dos compartimentos.
 - A planta poderá sofrer modificações decorrentes do atendimento das posturas municipais, concessionárias e do local.
 - Os elementos existentes são meramente ilustrativos.
 - As áreas úteis, representadas pelas cotas internas, se referem às áreas internas dos compartimentos.
 - A área total indicada na planta é privativa, ou seja, tomada pelas linhas externas da fachada e das divisas com áreas comuns, conforme descrito na NBR 12.721 ABNT.
 - Previsões para instalação de aparelho de ar tipo split nas salas e quartos.
 - As unidades serão entregues conforme memorial descritivo de acabamento do empreendimento.
 - No decorrer da obra, os pilares representados poderão sofrer alteração, no que diz respeito a sua dimensão e posicionamento.


0.0 0.50 1.00 2.00 3.00

Escala Gráfica

BLOCO 2

2º AO 6º PAVIMENTO
Colunas 01, 02, 07 e 08

Área Privativa - 54,48m²

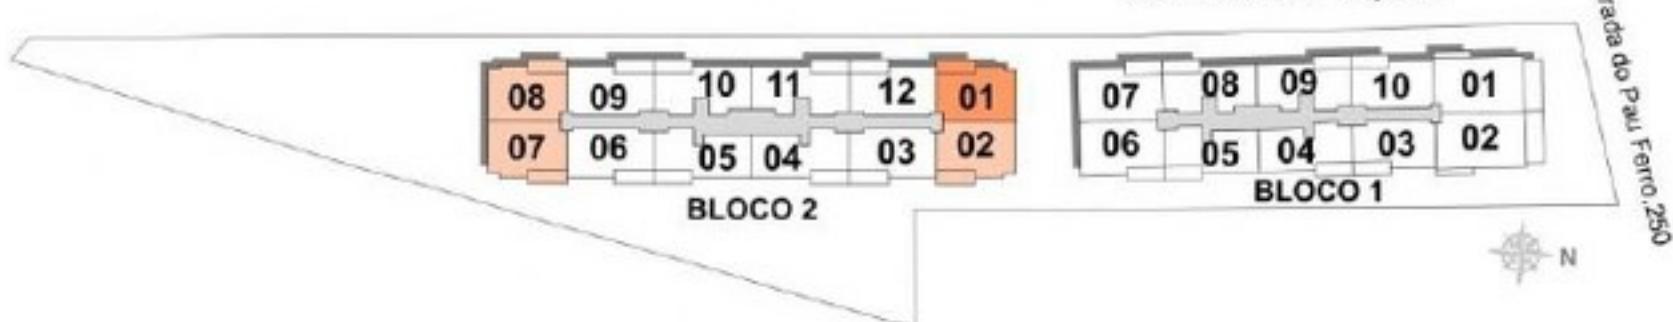

VILLAGE
ROYAL

Plantas Coberturas

VILLAGE ROYAL



Notas:


- A decoração é mera sugestão.
- As cotas são medidas internas dos compartimentos.
- A planta poderá sofrer modificações decorrentes do atendimento das posturas municipais, concessionárias e do local.
- Os elementos existentes são meramente ilustrativos.
- As áreas úteis, representadas pelas cotas internas, se referem às áreas internas dos compartimentos.
- A área total indicada na planta é privativa, ou seja, tomada pelas linhas externas da fachada e das divisões com áreas comuns, conforme descrito na NBR 12.721 ABNT.
- Previsão para instalação de aparelho de ar tipo split nas salas e quartos.
- As unidades serão entregues conforme memorial descritivo de acabamento do empreendimento.
- No decorrer da obra, os pilares representados poderão sofrer alteração, no que diz respeito a sua dimensão e posicionamento.

0.0 0.50 1.00 2.00 3.00
Escala Gráfica


BLOCO 1

Coberturas 701 e 702

Área Privativa Total - 156,78m²
(Pavto Inferior + Pavto Superior)

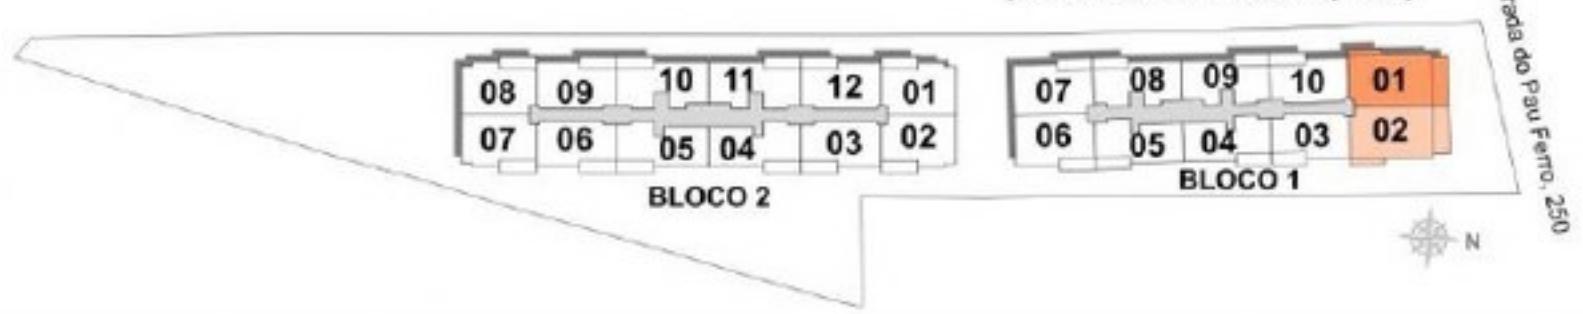

VILLAGE ROYAL

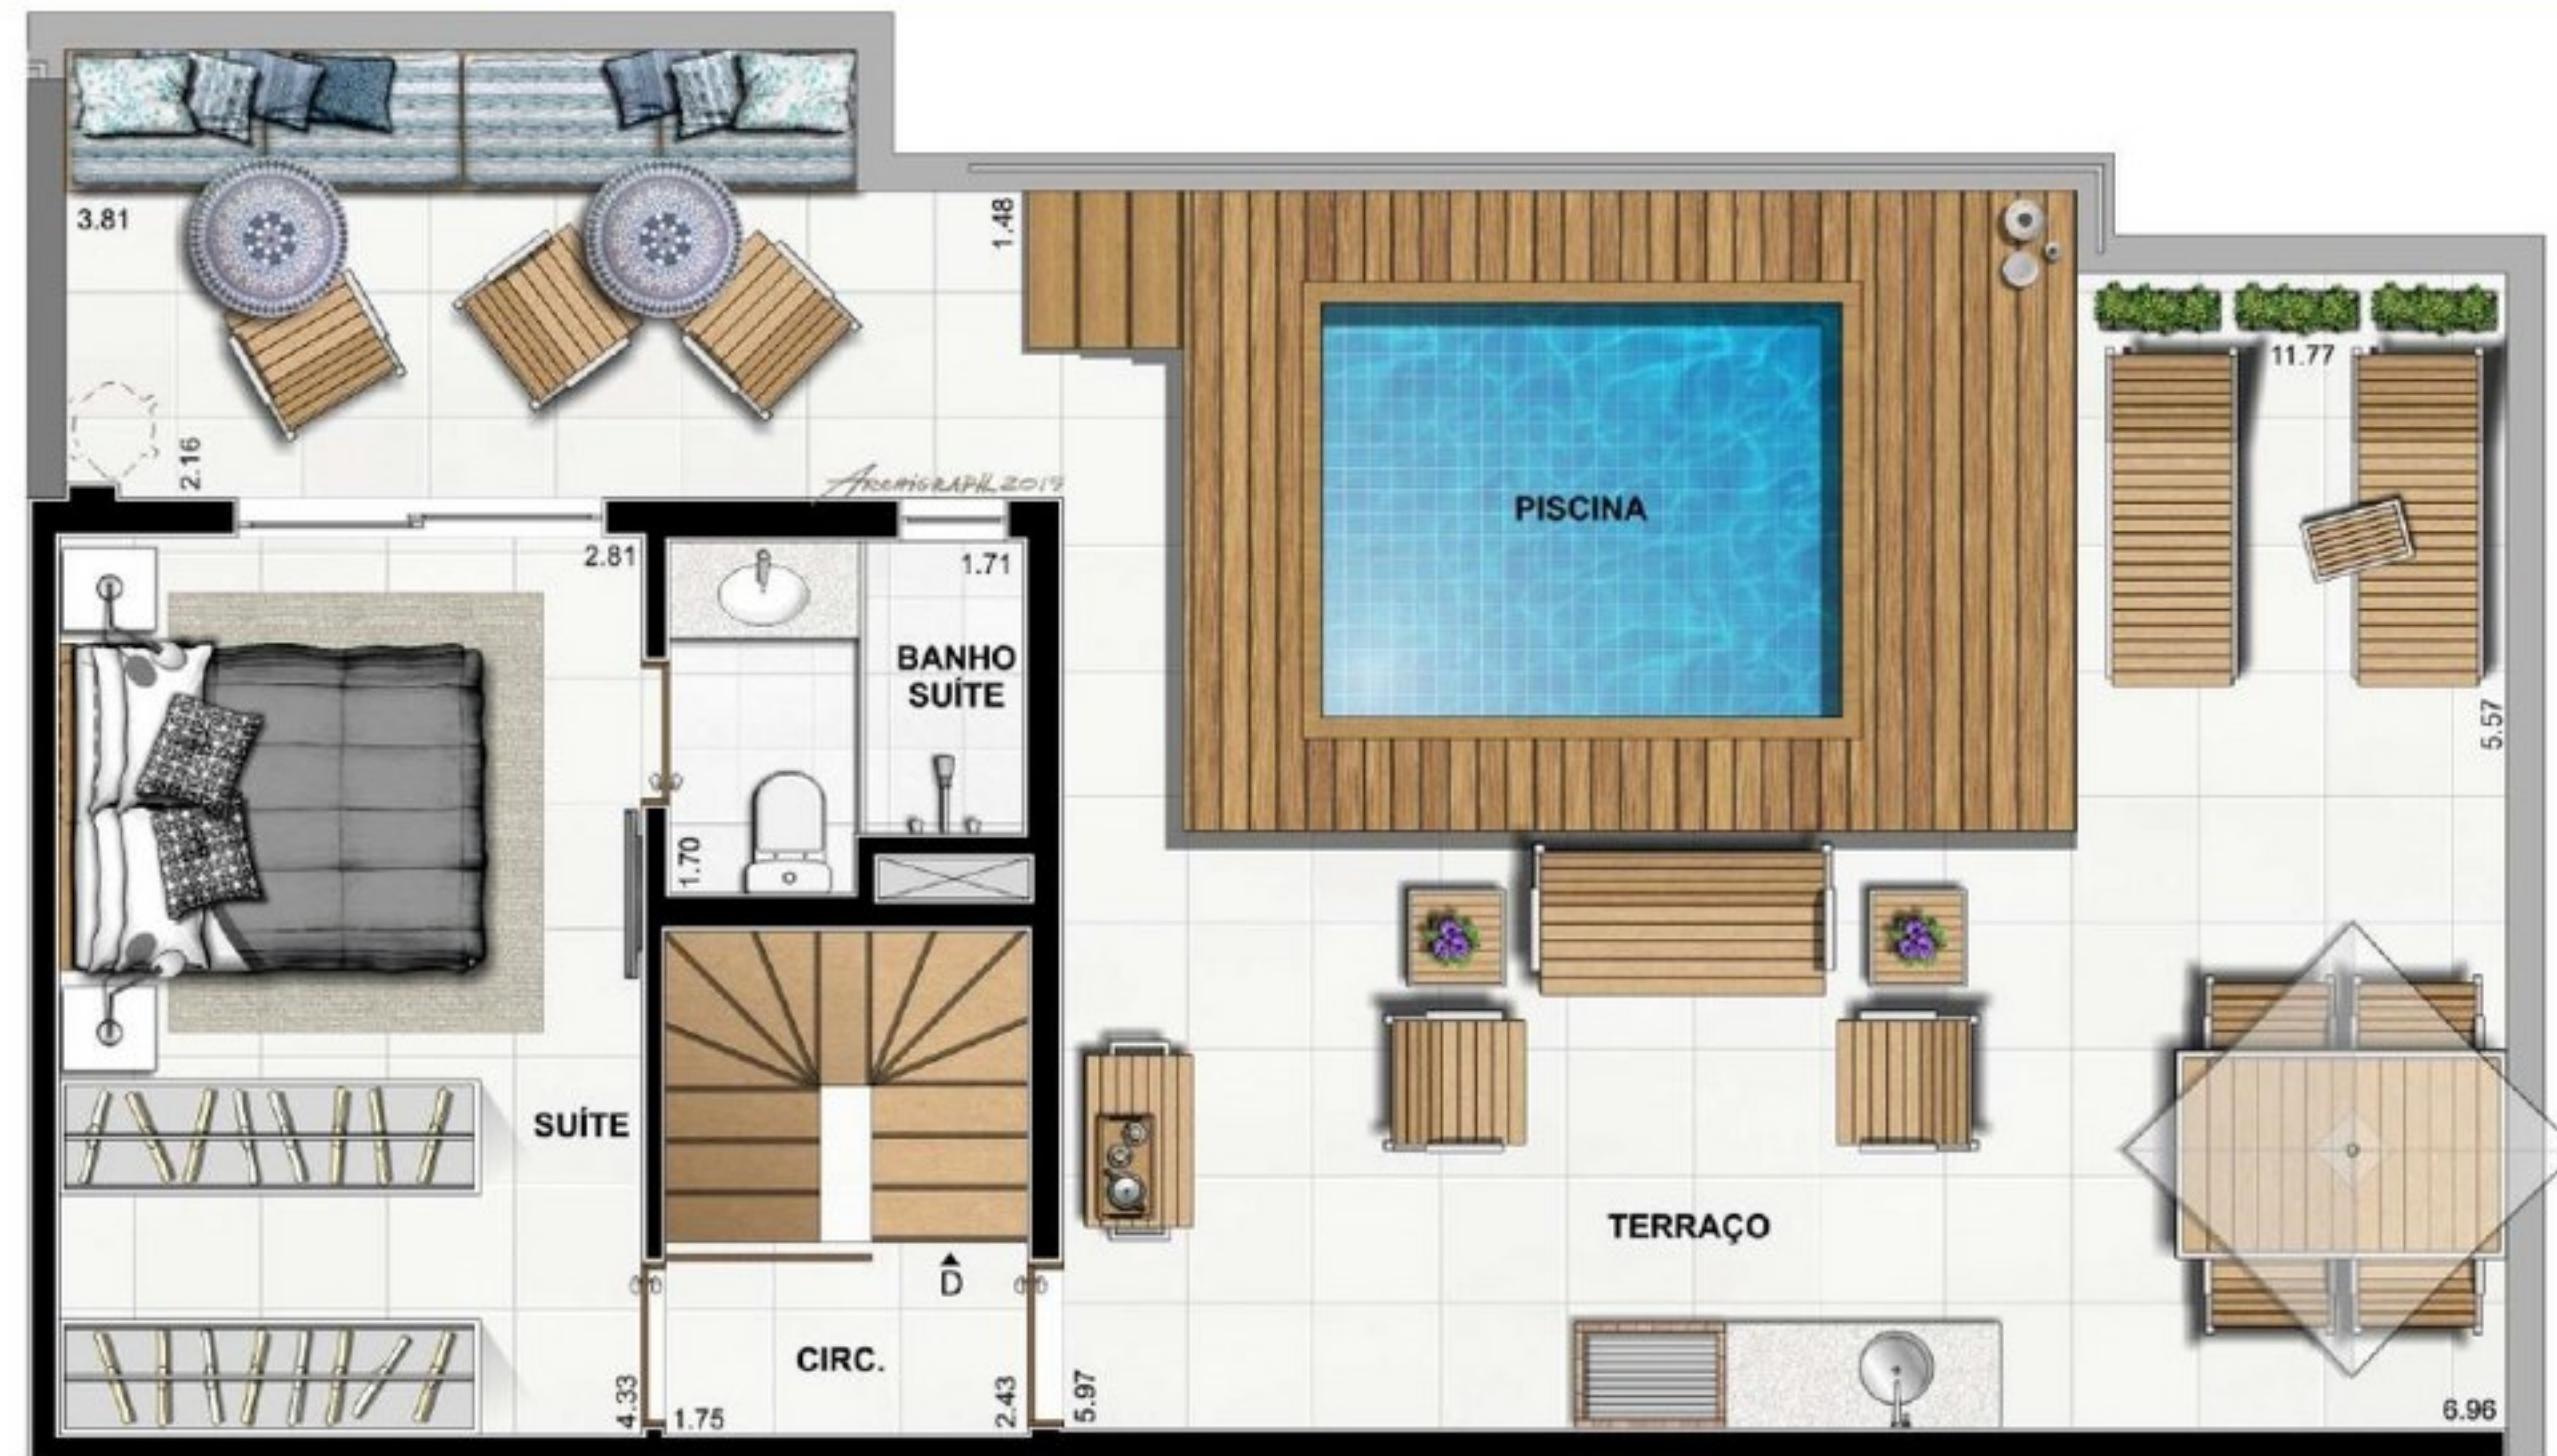

Notas:

- A decoração é mera sugestão.
- As cotas são medidas internas dos compartimentos.
- A planta poderá sofrer modificações decorrentes do atendimento das posturas municipais, concessionárias e do local.
- Os elementos existentes são meramente ilustrativos.
- As áreas úteis, representadas pelas cotas internas, se referem às áreas internas dos compartimentos.
- A área total indicada na planta é privativa, ou seja, tomada pelas linhas externas da fachada e das divisas com áreas comuns, conforme descrito na NBR 12.721 ABNT.
- Previsão para instalação de aparelho de ar tipo split nas salas e quartos.
- As unidades serão entregues conforme memorial descritivo de acabamento do empreendimento.
- No decorrer da obra, os pilares representados poderão sofrer alteração, no que diz respeito a sua dimensão e posicionamento.


0.0 0.50 1.00 2.00 3.00

Escala Gráfica

BLOCO 1

**Dependência das Coberturas
701 e 702**

**Área Privativa Total - 156,78m²
(Pavto Inferior + Pavto Superior)**

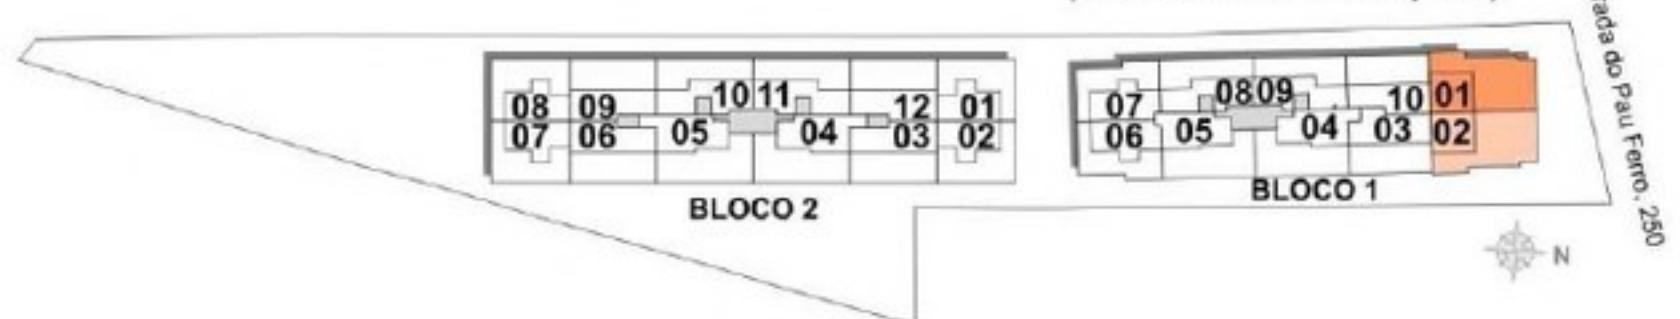

Estrada do Pau Ferro, 250

VILLAGE ROYAL



Notas:

- A decoração é mera sugestão.
- As cotas são medidas internas dos compartimentos.
- A planta poderá sofrer modificações decorrentes do atendimento das posturas municipais, concessionárias e do local.
- Os elementos existentes são meramente ilustrativos.
- As áreas úteis, representadas pelas cotas internas, se referem às áreas internas dos compartimentos.
- A área total indicada na planta é privativa, ou seja, tomada pelas linhas externas da fachada e das divisas com áreas comuns, conforme descrito na NBR 12.721 ABNT.
- Previsão para instalação de aparelho de ar tipo split nas salas e quartos.
- As unidades serão entregues conforme memorial descritivo de acabamento do empreendimento.
- No decorrer da obra, os pilares representados poderão sofrer alteração, no que diz respeito a sua dimensão e posicionamento.


0.0 0.50 1.00 2.00 3.00

Escala Gráfica

BLOCO 1

Cobertura 703

Área Privativa Total - 117,67m²
(Pavto Inferior + Pavto Superior)

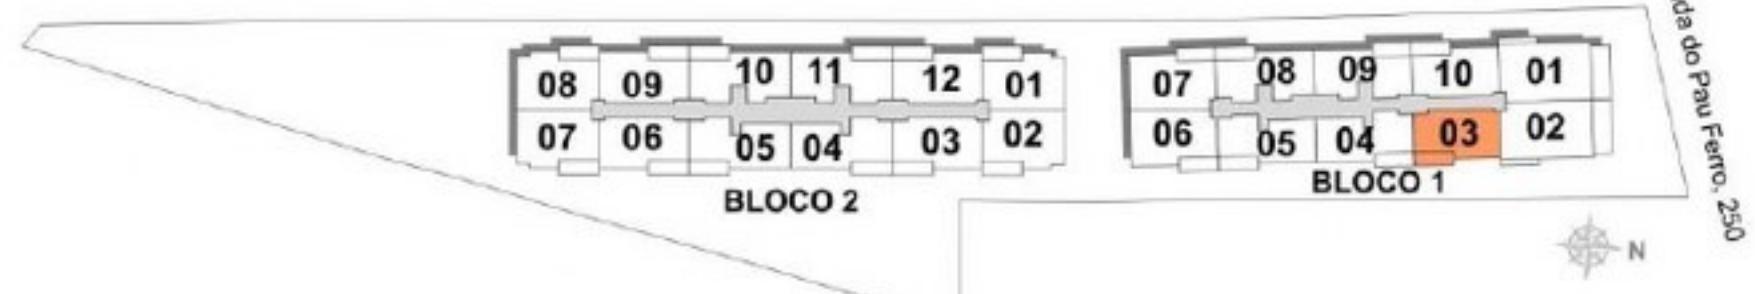

Estudado pelo Perito
250

VILLAGE ROYAL



BLOCO 1

Dependência da Cobertura
703


Área Privativa Total - 117,67m²
(Pavto Inferior + Pavto Superior)

Escala do Piso Fundo - 250


- Notas:
- A decoração é mera sugestão.
 - As cotas são medidas internas dos compartimentos.
 - A planta poderá sofrer modificações decorrentes do atendimento das posturas municipais, concessionárias e do local.
 - Os elementos existentes são meramente ilustrativos.
 - As áreas úteis, representadas pelas cotas internas, se referem às áreas internas dos compartimentos.
 - A área total indicada na planta é privativa, ou seja, tomada pelas linhas externas da fachada e das divisas com áreas comuns, conforme descrito na NBR 12.721 ABNT.
 - Previsão para instalação de aparelho de ar tipo split nas salas e quartos.
 - As unidades serão entregues conforme memorial descritivo de acabamento do empreendimento.
 - No decorrer da obra, os pilares representados poderão sofrer alteração, no que diz respeito a sua dimensão e posicionamento.

0.0 0.50 1.00 2.00 3.00

Escala Gráfica

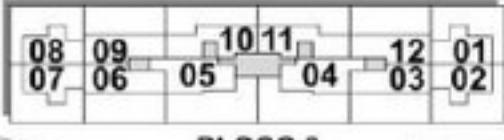

BLOCO 2

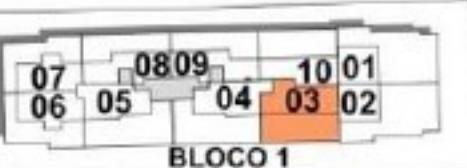

BLOCO 1

N

VILLAGE ROYAL



BLOCO 1

Coberturas 704 e 705

**Área Privativa Total
(Pavto Inferior + Pavto Superior)**
Cobertura 704 - 130,99m²
Cobertura 705 - 129,64m²

BLOCO 2


Coberturas 704 e 705

**Área Privativa Total - 131,07m²
(Pavto Inferior + Pavto Superior)**

- Notas:**
- A decoração é mera sugestão.
 - As cotas são medidas internas dos compartimentos.
 - A planta poderá sofrer modificações decorrentes do atendimento das posturas municipais, concessionárias e do local.
 - Os elementos existentes são meramente ilustrativos.
 - As áreas úteis, representadas pelas cotas internas, se referem às áreas internas dos compartimentos.
 - A área total indicada na planta é privativa, ou seja, tomada pelas linhas externas da fachada e das divisas com áreas comuns, conforme descrito na NBR 12.721 ABNT.
 - Previsão para instalação de aparelho de ar tipo split nas salas e quartos.
 - As unidades serão entregues conforme memorial descritivo de acabamento do empreendimento.
 - No decorrer da obra, os pilares representados poderão sofrer alteração, no que diz respeito a sua dimensão e posicionamento.

0.0 0.50 1.00 2.00 3.00

Escala Gráfica

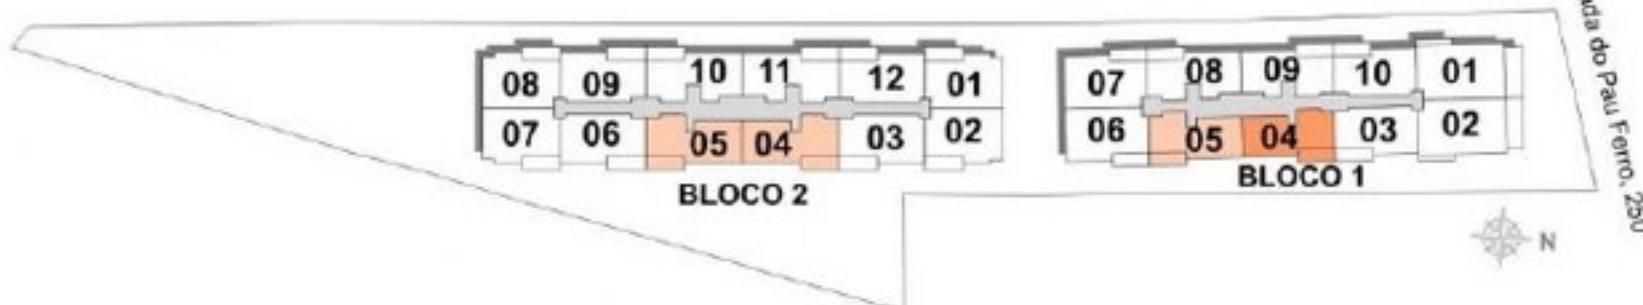

VILLAGE ROYAL




Notas:

- A decoração é mera sugestão.
- As colas são medidas internas dos compartimentos.
- A planta poderá sofrer modificações decorrentes do atendimento das posturas municipais, concessionárias e do local.
- Os elementos existentes são meramente ilustrativos.
- As áreas úteis, representadas pelas cotas internas, se referem às áreas internas dos compartimentos.
- A área total indicada na planta é privativa, ou seja, tomada pelas linhas externas da fachada e das divisas com áreas comuns, conforme descrito na NBR 12.721 ABNT.
- Previsão para instalação de aparelho de ar tipo split nas salas e quartos.
- As unidades serão entregues conforme memorial descritivo de acabamento do empreendimento.
- No decorrer da obra, os pilares representados poderão sofrer alteração, no que diz respeito a sua dimensão e posicionamento.

0.0 0.50 1.00 2.00 3.00

Escala Gráfica

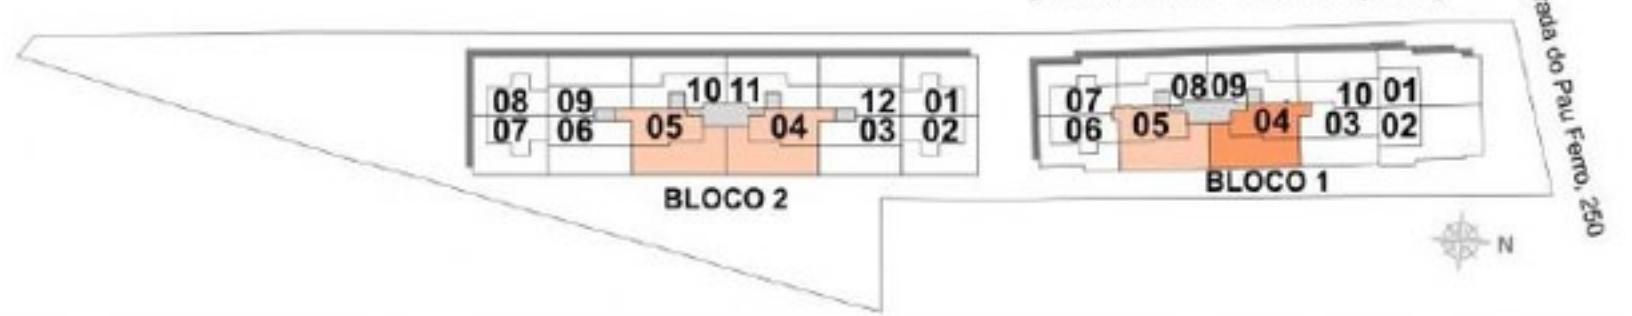

VILLAGE ROYAL



BLOCO 1


Coberturas 706 e 707

- Notas:**
- A decoração é mera sugestão.
 - As cotas são medidas internas dos compartimentos.
 - A planta poderá sofrer modificações decorrentes do atendimento das posturas municipais, concessionárias e do local.
 - Os elementos existentes são meramente ilustrativos.
 - As áreas úteis, representadas pelas cotas internas, se referem às áreas internas dos compartimentos.
 - A área total indicada na planta é privativa, ou seja, tomada pelas linhas externas da fachada e das divisas com áreas comuns, conforme descrito na NBR 12.721 ABNT.
 - Previsão para instalação de aparelho de ar tipo split nas salas e quartos.
 - As unidades serão entregues conforme memorial descritivo de acabamento do empreendimento.
 - No decorrer da obra, os pilares representados poderão sofrer alteração, no que diz respeito a sua dimensão e posicionamento.

0.0 0.50 1.00 2.00 3.00

Escala Gráfica

Área Privativa Total
(Pavto Inferior + Pavto Superior)
Cobertura 706 - 121,15m²
Cobertura 707 - 121,20m²

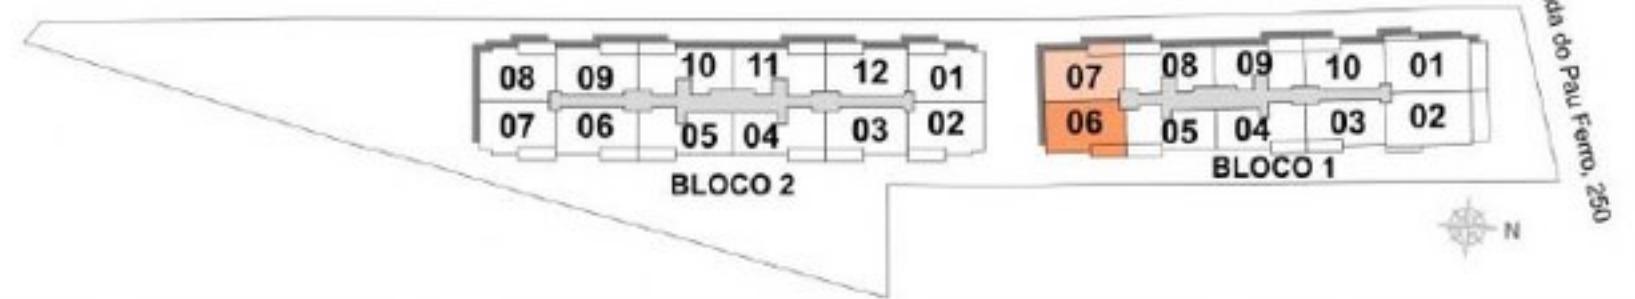

VILLAGE ROYAL



BLOCO 1


**Dependência das Coberturas
706 e 707**

**Área Privativa Total
(Pavto Inferior + Pavto Superior)**
Cobertura 706 - 121,15m²
Cobertura 707 - 121,20m²

- Notas:**
- A decoração é mera sugestão.
 - As cotas são medidas internas dos compartimentos.
 - A planta poderá sofrer modificações decorrentes do atendimento das posturas municipais, concessionárias e do local.
 - Os elementos existentes são meramente ilustrativos.
 - As áreas úteis, representadas pelas cotas internas, se referem às áreas internas dos compartimentos.
 - A área total indicada na planta é privativa, ou seja, tomada pelas linhas externas da fachada e das divisas com áreas comuns, conforme descrito na NBR 12.721 ABNT.
 - Previsão para instalação de aparelho de ar tipo split nas salas e quartos.
 - As unidades serão entregues conforme memorial descritivo de acabamento do empreendimento.
 - No decorrer da obra, os pilares representados poderão sofrer alteração, no que diz respeito a sua dimensão e posicionamento.

0.0 0.50 1.00 2.00 3.00

Escala Gráfica

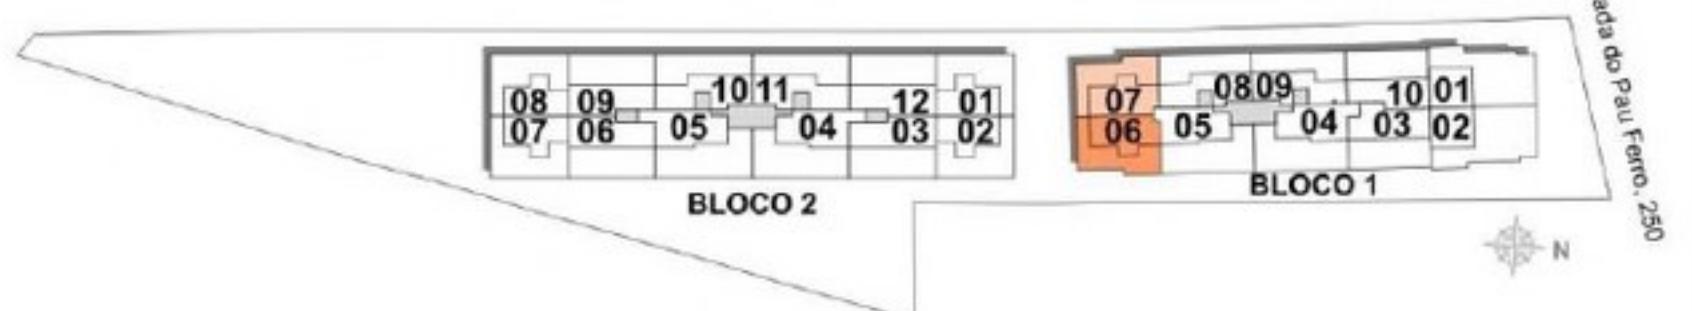

VILLAGE ROYAL



Coberturas 708 e 709

Área Privativa Total - 115,07m²
(Pavto Inferior + Pavto Superior)

BLOCO 2


Coberturas 710 e 711

Área Privativa Total - 115,07m²
(Pavto Inferior + Pavto Superior)

- Notas:**
- A decoração é mera sugestão.
 - As cotas são medidas internas dos compartimentos.
 - A planta poderá sofrer modificações decorrentes do atendimento das posturas municipais, concessionárias e do local.
 - Os elementos existentes são meramente ilustrativos.
 - As áreas úteis, representadas pelas cotas internas, se referem às áreas internas dos compartimentos.
 - A área total indicada na planta é privativa, ou seja, tomada pelas linhas externas da fachada e das divisas com áreas comuns, conforme descrito na NBR 12.721 ABNT.
 - Previsão para instalação de aparelho de ar tipo split nas salas e quartos.
 - As unidades serão entregues conforme memorial descritivo de acabamento do empreendimento.
 - No decorrer da obra, os pilares representados poderão sofrer alteração, no que diz respeito a sua dimensão e posicionamento.

0.0 0.50 1.00 2.00 3.00

Escala Gráfica

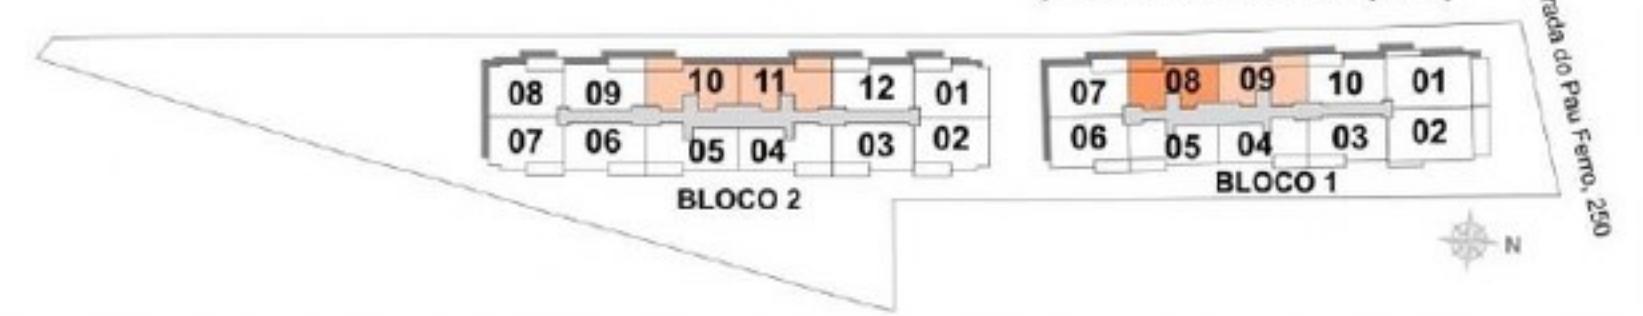

VILLAGE ROYAL



BLOCO 1

Dependência das Coberturas
708 e 709

Área Privativa Total - 115,07m²
(Pavto Inferior + Pavto Superior)

BLOCO 2

Dependência das Coberturas
710 e 711


Área Privativa Total - 115,07m²
(Pavto Inferior + Pavto Superior)

Notas:

- A decoração é mera sugestão.
- As cotas são medidas internas dos compartimentos.
- A planta poderá sofrer modificações decorrentes do atendimento das posturas municipais, concessionárias e do local.
- Os elementos existentes são meramente ilustrativos.
- As áreas úteis, representadas pelas cotas internas, se referem às áreas internas dos compartimentos.
- A área total indicada na planta é privativa, ou seja, tomada pelas linhas externas da fachada e das divisas com áreas comuns, conforme descrito na NBR 12.721 ABNT.
- Previsão para instalação de aparelho de ar tipo split nas salas e quartos.
- As unidades serão entregues conforme memorial descritivo de acabamento do empreendimento.
- No decorrer da obra, os pilares representados poderão sofrer alteração, no que diz respeito a sua dimensão e posicionamento.

0.0 0.50 1.00 2.00 3.00

Escala Gráfica

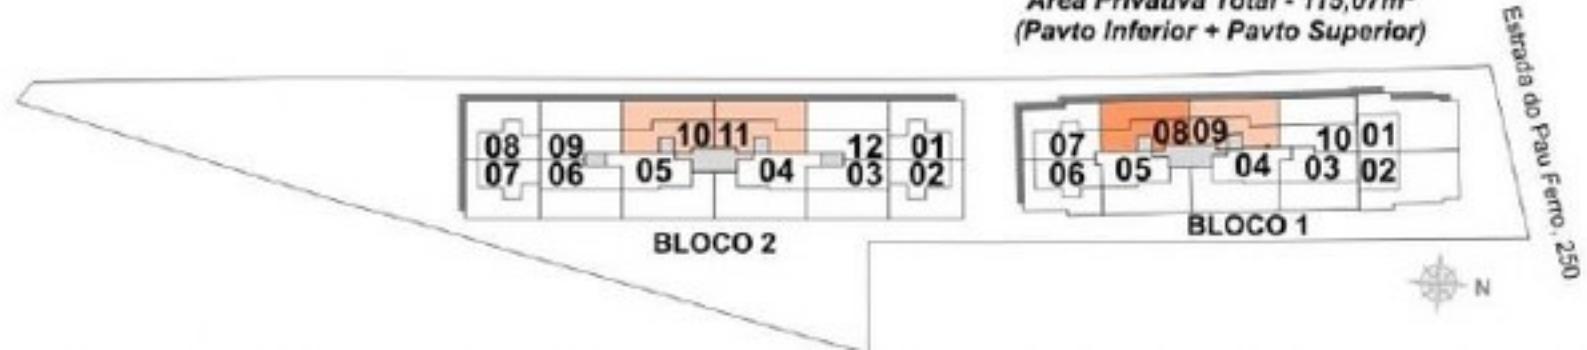

Escala de Piso Fundo - 1:250

VILLAGE ROYAL



BLOCO 1

Cobertura 710

**Área Privativa Total - 113,75m²
(Pavto Inferior + Pavto Superior)**

Escala do pav. Frio, 1:50





Notas:

- A decoração é mera sugestão.
- As cotas são medidas internas dos compartimentos.
- A planta poderá sofrer modificações decorrentes do atendimento das posturas municipais, concessionárias e do local.
- Os elementos existentes são meramente ilustrativos.
- As áreas úteis, representadas pelas cotas internas, se referem às áreas internas dos compartimentos.
- A área total indicada na planta é privativa, ou seja, tomada pelas linhas externas da fachada e das divisas com áreas comuns, conforme descrito na NBR 12.721 ABNT.
- Previsão para instalação de aparelho de ar tipo split nas salas e quartos.
- As unidades serão entregues conforme memorial descritivo de acabamento do empreendimento.
- No decorrer da obra, os pilares representados poderão sofrer alteração, no que diz respeito a sua dimensão e posicionamento.

0.0 0.50 1.00 2.00 3.00

Escala Gráfica

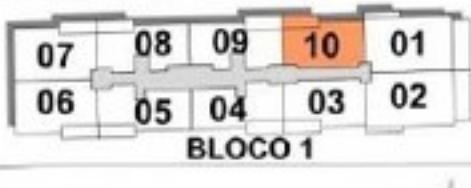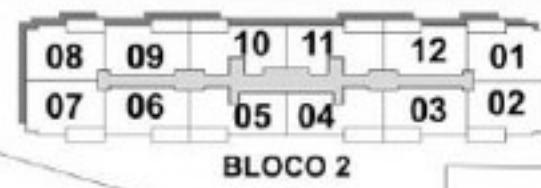

BLOCO 2

BLOCO 1

VILLAGE ROYAL



BLOCO 1

**Dependência da Cobertura
710**


**Área Privativa Total - 113,75m²
(Pavto Inferior + Pavto Superior)**

Notas:

- A decoração é mera sugestão.
- As cotas são medidas internas dos compartimentos.
- A planta poderá sofrer modificações decorrentes do atendimento das posturas municipais, concessionárias e do local.
- Os elementos existentes são meramente ilustrativos.
- As áreas úteis, representadas pelas cotas internas, se referem às áreas internas dos compartimentos.
- A área total indicada na planta é privativa, ou seja, tomada pelas linhas externas da fachada e das divisas com áreas comuns, conforme descrito na NBR 12.721 ABNT.
- Previsão para instalação de aparelho de ar lipo split nas salas e quartos.
- As unidades serão entregues conforme memorial descritivo de acabamento do empreendimento.
- No decorrer da obra, os pilares representados poderão sofrer alteração, no que diz respeito a sua dimensão e posicionamento.

0.0 0.50 1.00 2.00 3.00

Escala Gráfica

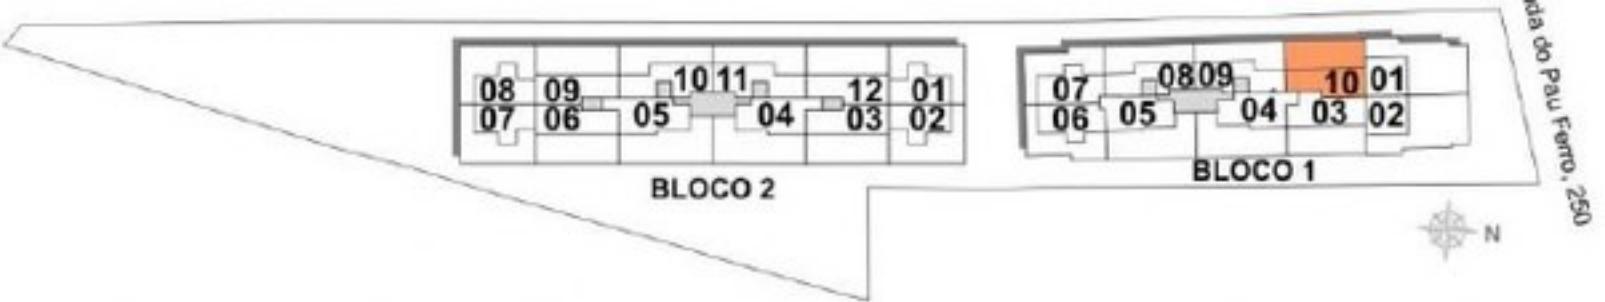

VILLAGE ROYAL



- Notas:**
- A decoração é mera sugestão.
 - As cotas são medidas internas dos compartimentos.
 - A planta poderá sofrer modificações decorrentes do atendimento das posturas municipais, concessionárias e do local.
 - Os elementos existentes são meramente ilustrativos.
 - As áreas úteis, representadas pelas cotas internas, se referem às áreas internas dos compartimentos.
 - A área total indicada na planta é privativa, ou seja, tomada pelas linhas externas da fachada e das divisões com áreas comuns, conforme descrito na NBR 12.721 ABNT.
 - Previsão para instalação de aparelho de ar tipo split nas salas e quartos.
 - As unidades serão entregues conforme memorial descritivo de acabamento do empreendimento.
 - No decorrer da obra, os pilares representados poderão sofrer alteração, no que diz respeito a sua dimensão e posicionamento.

0.0 0.50 1.00 2.00 3.00


Escala Gráfica

BLOCO 2

Coberturas

701, 702, 707 e 708

Área Privativa Total - 113,32m²
(Pavto Inferior + Pavto Superior)

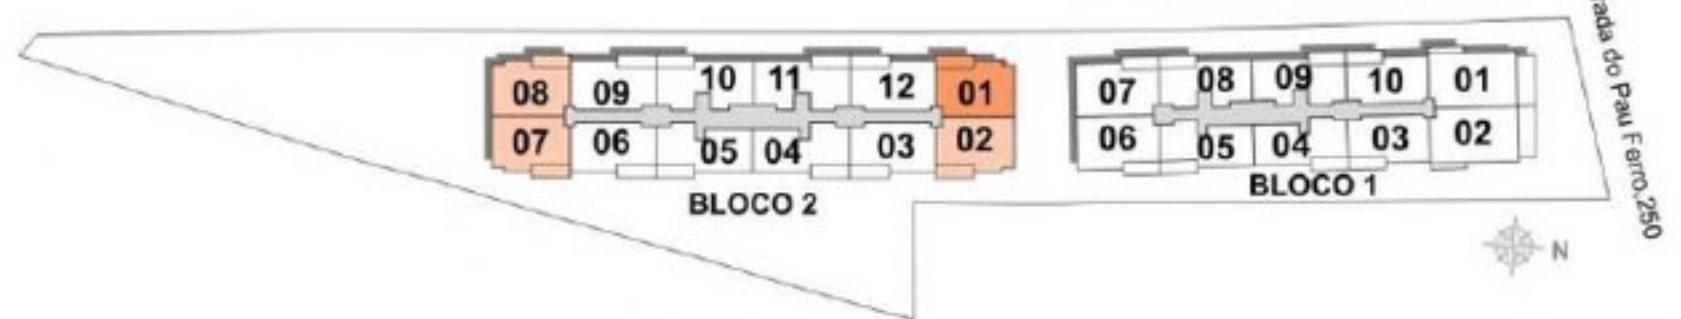

Escala do Piso Fértil 1:250

VILLAGE ROYAL



Notas:

- A decoração é mera sugestão.
- As cotas são medidas internas dos compartimentos.
- A planta poderá sofrer modificações decorrentes do atendimento das posturas municipais, concessionárias e do local.
- Os elementos existentes são meramente ilustrativos.
- As áreas úteis, representadas pelas cotas internas, se referem às áreas internas dos compartimentos.
- A área total indicada na planta é privativa, ou seja, tomada pelas linhas externas da fachada e das divisas com áreas comuns, conforme descrito na NBR 12.721 ABNT.
- Previsão para instalação de aparelho de ar tipo split nas salas e quartos.
- As unidades serão entregues conforme memorial descritivo de acabamento do empreendimento.
- No decorrer da obra, os pilares representados poderão sofrer alteração, no que diz respeito a sua dimensão e posicionamento.


0.0 0.50 1.00 2.00 3.00

Escala Gráfica

BLOCO 2

Dependência das Coberturas
701, 702, 707 e 708

Área Privativa Total - 113,32m²
(Pavto Inferior + Pavto Superior)

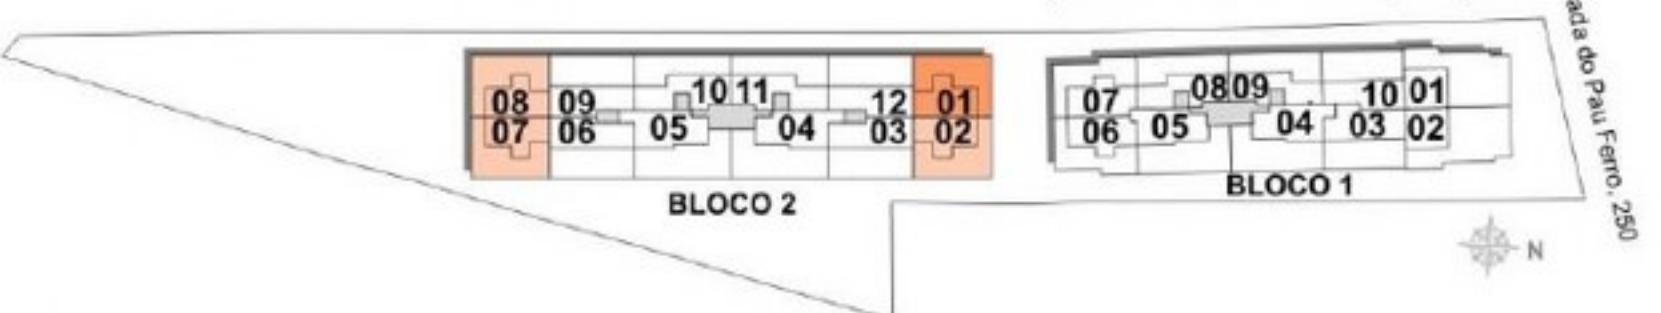

VILLAGE
ROYAL



BLOCO 2


Coberturas
703, 706, 709 e 712

Área Privativa Total
(Pavto Inferior + Pavto Superior)
Coberturas 703 e 706 - 113,98m²
Coberturas 709 e 712 - 114,16m²

- Notas:
- A decoração é mera sugestão.
 - As cotas são medidas internas dos compartimentos.
 - A planta poderá sofrer modificações decorrentes do atendimento das posturas municipais, concessionárias e do local.
 - Os elementos existentes são meramente ilustrativos.
 - As áreas úteis, representadas pelas cotas internas, se referem às áreas internas dos compartimentos.
 - A área total indicada na planta é privativa, ou seja, tomada pelas linhas externas da fachada e das divisas com áreas comuns, conforme descrito na NBR 12.721 ABNT.
 - Previsão para instalação de aparelho de ar tipo split nas salas e quartos.
 - As unidades serão entregues conforme memorial descritivo de acabamento do empreendimento.
 - No decorrer da obra, os pilares representados poderão sofrer alteração, no que diz respeito a sua dimensão e posicionamento.

0.0 0.50 1.00 2.00 3.00

Escala Gráfica

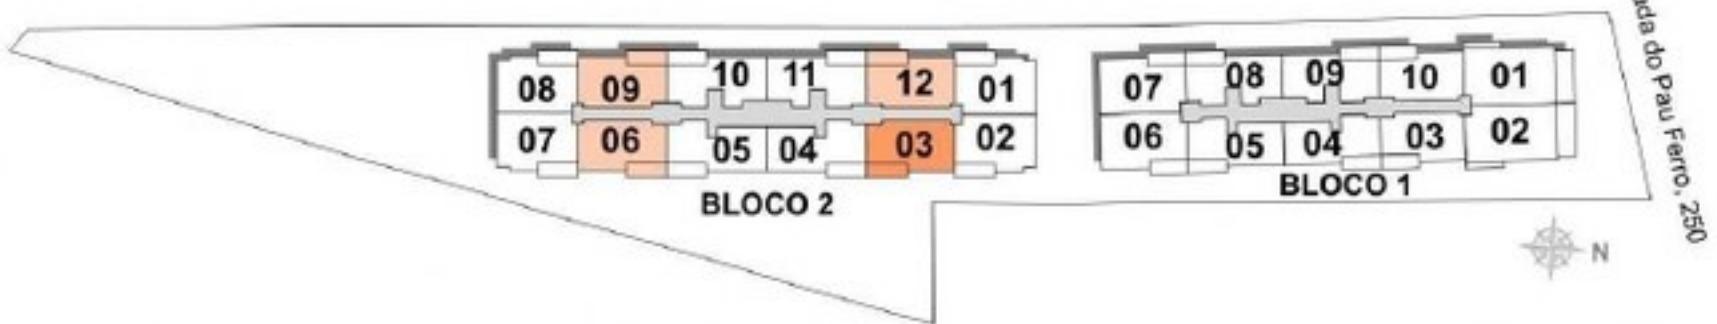

VILLAGE ROYAL



BLOCO 2

Dependência das Coberturas
703, 706, 709 e 712

Área Privativa Total
(Pavto Inferior + Pavto Superior)
Coberturas 703 e 706 - 113,98m²
Coberturas 709 e 712 - 114,16m²

- Notas:**
- A decoração é mera sugestão.
 - As cotas são medidas internas dos compartimentos.
 - A planta poderá sofrer modificações decorrentes do atendimento das posturas municipais, concessionárias e do local.
 - Os elementos existentes são meramente ilustrativos.
 - As áreas úteis, representadas pelas cotas internas, se referem às áreas internas dos compartimentos.
 - A área total indicada na planta é privativa, ou seja, tomada pelas linhas externas da fachada e das divisões com áreas comuns, conforme descrito na NBR 12.721 ABNT.
 - Previsão para instalação de aparelho de ar tipo split nas salas e quartos.
 - As unidades serão entregues conforme memorial descritivo de acabamento do empreendimento.
 - No decorrer da obra, os pilares representados poderão sofrer alteração, no que diz respeito a sua dimensão e posicionamento.

0.0 0.50 1.00 2.00 3.00

Escala Gráfica

