


Planta unidade 203 a 303

Área Privativa Fechada: 38,96 m²


Área Privativa de Varanda: 6,19 m²

Área Técnica: 1,20 m²

Área Privativa Total: 46,35 m²

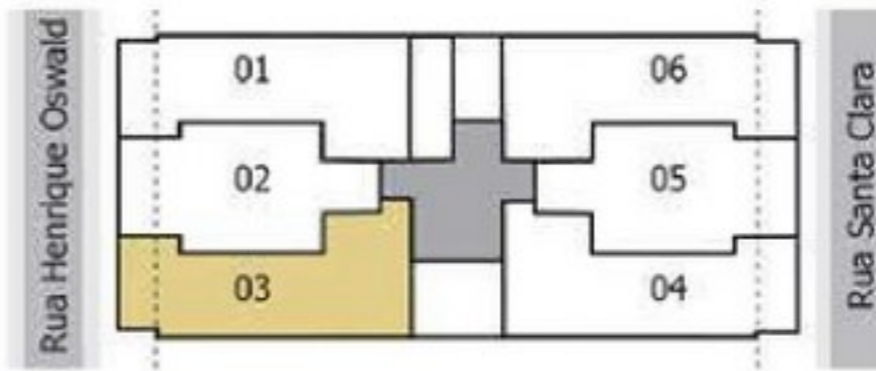

*Cotas de eixo a eixo

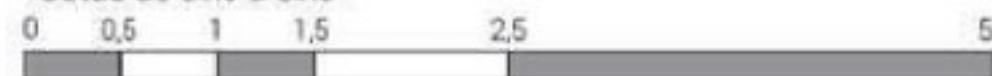

Escala 1:50

A área total indicada na planta é privativa, conforme os procedimentos de cálculo da NBR 12721 da ABNT.

Planta unidade 104


Área Privativa Fechada: 38,96 m²

Área Privativa de Varanda: 6,19 m²


Área Técnica: 1,20 m²

Área Privativa Terraço: 5,90 m²

Área Privativa Total: 52,25 m²

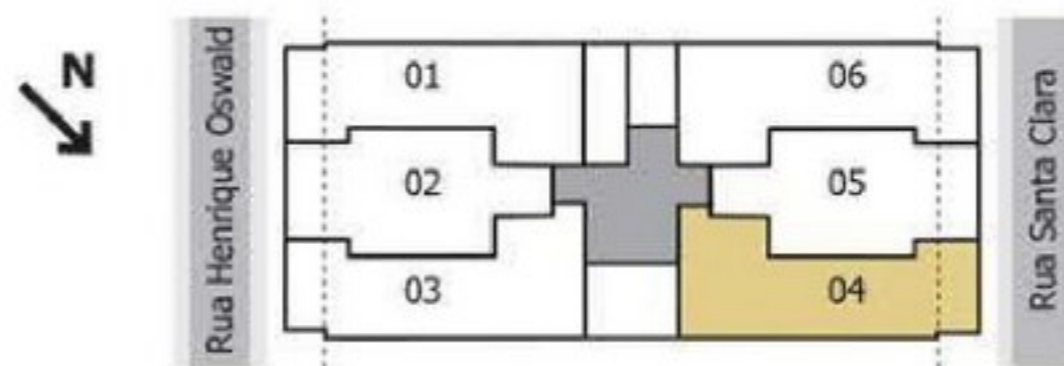

*Cotas de eixo a eixo

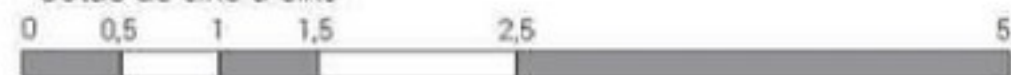

Escala 1:50

A área total indicada na planta é privativa, conforme os procedimentos de cálculo da NBR 12721 da ABNT.


Planta unidade 204 a 304

Área Privativa Fechada: 38,96 m²


Área Privativa de Varanda: 6,19 m²

Área Técnica: 1,20 m²

Área Privativa Total: 46,35 m²

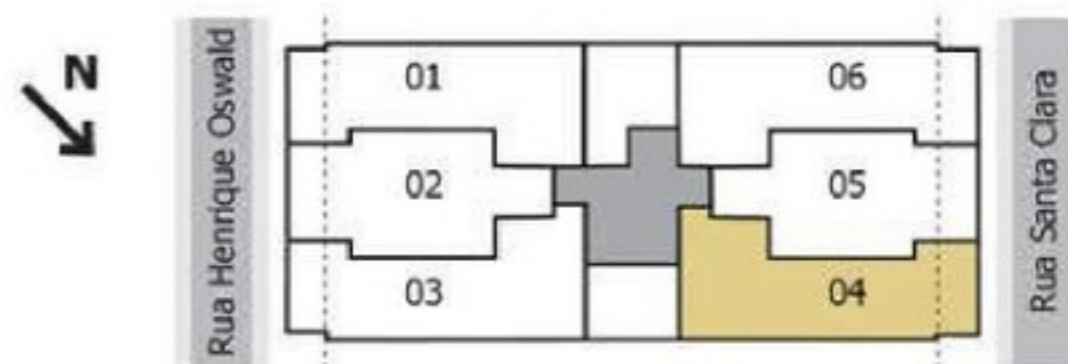

*Cotas de eixo a eixo

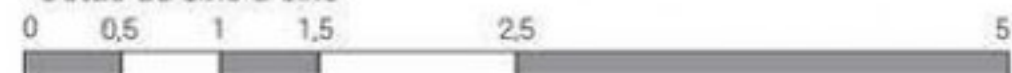

Escala 1:50

A área total indicada na planta é privativa, conforme os procedimentos de cálculo da NBR 12721 da ABNT.

Planta unidade 201 a 301

Área Privativa Fechada: 38,32 m²

Área Privativa de Varanda: 6,19 m²

Área Técnica: 1,20 m²

Área Privativa Total: 45,71 m²


Planta unidade 206 a 306

Área Privativa Fechada: 38,36 m²


Área Privativa de Varanda: 6,19 m²

Área Técnica: 1,20 m²

Área Privativa Total: 45,75 m²

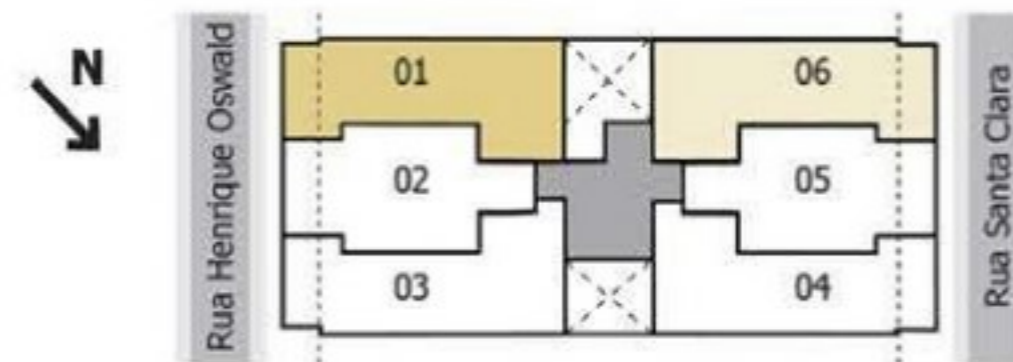

*Cotas de eixo a eixo

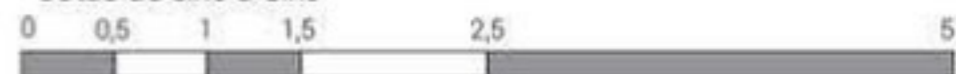

Escala 1:50


A área total indicada na planta é privativa, conforme os procedimentos de cálculo da NBR 12721 da ABNT.

Planta unidade 102 a 302


Área Privativa Fechada: 36,49 m²
Área Privativa de Varanda: 9,86 m²
Área Privativa Total: 46,35 m²

Planta unidade 105 a 305

Área Privativa Fechada: 36,49 m²
Área Privativa de Varanda: 9,86 m²
Área Privativa Total: 46,35 m²

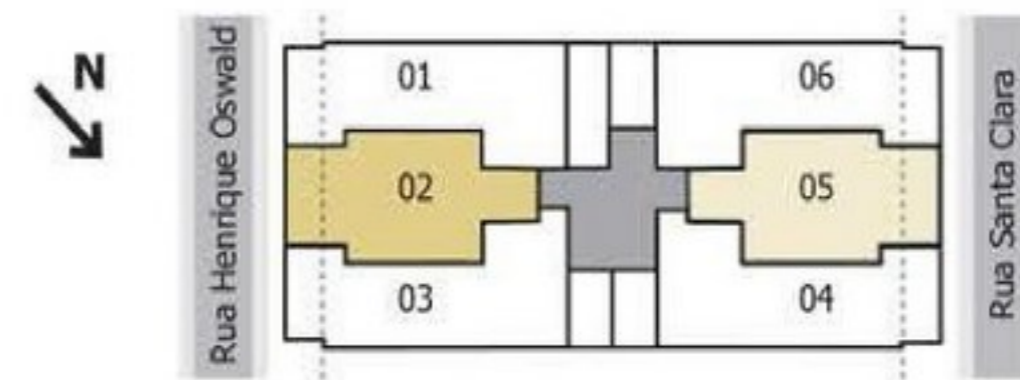


*Cotas de eixo a eixo

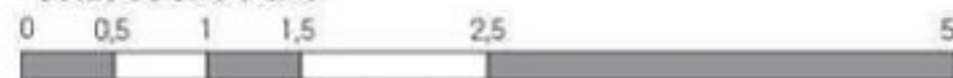

Escala 1:50

A área total indicada na planta é privativa, conforme os procedimentos de cálculo da NBR 12721 da ABNT.

Planta unidade 402
 Área Privativa Fechada: 36,49 m²
 Área Privativa de Varanda: 9,86 m²
 Área de Terraço Descoberto: 41,17 m²
Área Privativa Total: 87,52 m²

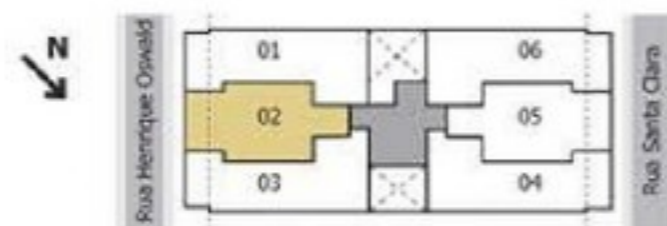

*Cotas de eixo a eixo
 0 0,5 1 1,5 2,5 5
 Escala 1:50

A área total indicada na planta é privativa, conforme os procedimentos de cálculo da NBR 13721 da ABNT.


Planta Dependência 402
 Área Privativa Fechada: 36,49 m²
 Área Privativa de Varanda: 9,86 m²
 Área de Terraço Descoberto: 41,17 m²
Área Privativa Total: 87,52 m²




*Cotas de eixo a eixo
 0 0,5 1 1,5 2,5 5
 Escala 1:50

A área total indicada na planta é privativa, conforme os procedimentos de cálculo da NBR 13721 da ABNT.

Planta unidade 403
 Área Privativa Fechada: 38,96 m²
 Área Privativa de Varanda: 6,19 m²
 Área Técnica: 1,20 m²
 Área de Terraço Descoberto: 44,13 m²
 Área Privativa Total: 90,48 m²

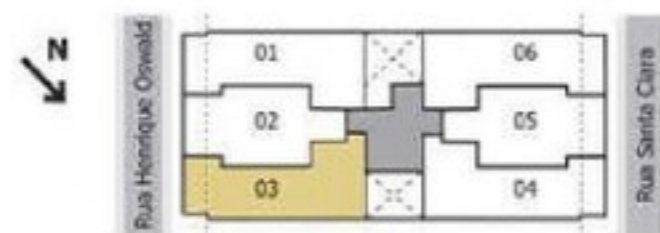

Planta Dependência 403
 Área Privativa Fechada: 38,96 m²
 Área Privativa de Varanda: 6,19 m²
 Área Técnica: 1,20 m²
 Área de Terraço Descoberto: 44,13 m²
 Área Privativa Total: 90,48 m²

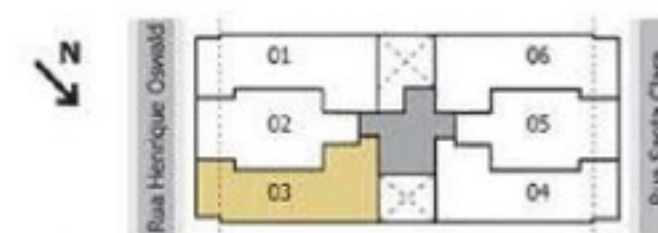

*Cotas de eixo a eixo
 0 0,5 1 1,5 2,5 5
 Escala 1:50


A área total indicada na planta é privativa, conforme os procedimentos de cálculo da NBR 12721 da ABNT.

*Cotas de eixo a eixo
 0 0,5 1 1,5 2,5 5
 Escala 1:50

A área total indicada na planta é privativa, conforme os procedimentos de cálculo da NBR 12721 da ABNT.


Planta unidade 404

Área Privativa Fechada: 38,96 m²
Área Privativa de Varanda: 6,19 m²
Área Técnica: 1,20 m²
Área Privativa Terraço: 44,13 m²
Área Privativa Total: 90,48 m²

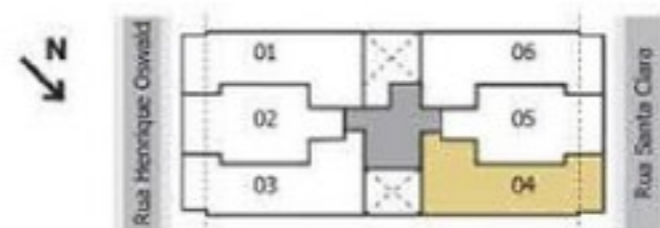

Planta Dependência 404

Área Privativa Fechada: 38,96 m²
Área Privativa de Varanda: 6,19 m²
Área Técnica: 1,20 m²
Área Privativa Terraço: 44,13 m²
Área Privativa Total: 90,48 m²

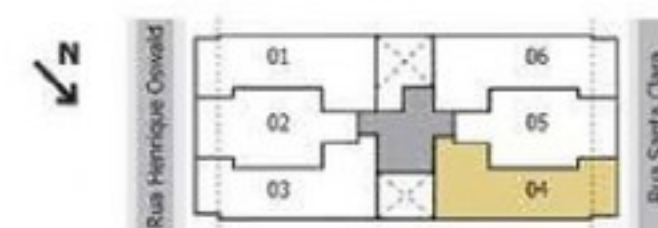


*Cotas de eixo a eixo
0 0,5 1 1,5 2,5 5
Escala 1:50

A área hachurada indica dependência e privativa, conforme os procedimentos de cálculo da NBR 12721 da ABNT.

*Cotas de eixo a eixo
0 0,5 1 1,5 2,5 5
Escala 1:50

A área hachurada indica dependência e privativa, conforme os procedimentos de cálculo da NBR 12721 da ABNT.


Planta unidade 406
 Área Privativa Fechada: 38,32 m²
 Área Privativa de Varanda: 6,19 m²
 Área Técnica: 1,20 m²
 Área de Terraço Descoberto: 45,39 m²
 Área Privativa Total: 91,10 m²

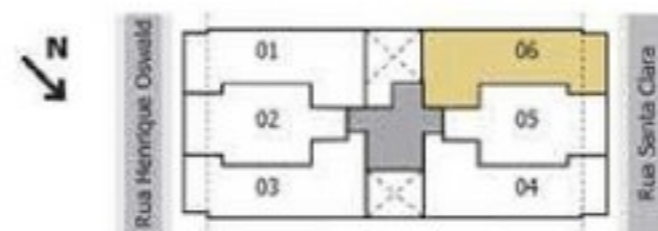

*Cotas de eixo a eixo
 0 0,5 1 1,5 2,5 5
 Escala 1:50

A área total indicada na planta é privativa, conforme os procedimentos de cálculo da NBR 12721 da ABNT.

Planta Dependência 406
 Área Privativa Fechada: 38,32 m²
 Área Privativa de Varanda: 6,19 m²
 Área Técnica: 1,20 m²
 Área de Terraço Descoberto: 45,39 m²
 Área Privativa Total: 91,10 m²

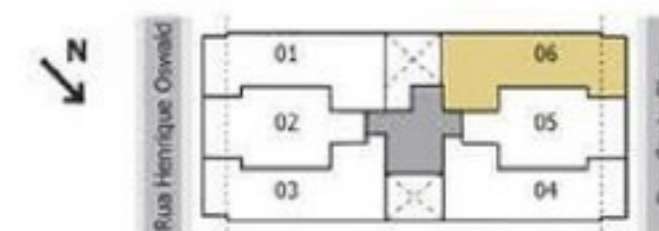

*Cotas de eixo a eixo
 0 0,5 1 1,5 2,5 5
 Escala 1:50

A área total indicada na planta é privativa, conforme os procedimentos de cálculo da NBR 12721 da ABNT.