


PLANTAS DE CONTRATO

SUBSOLO

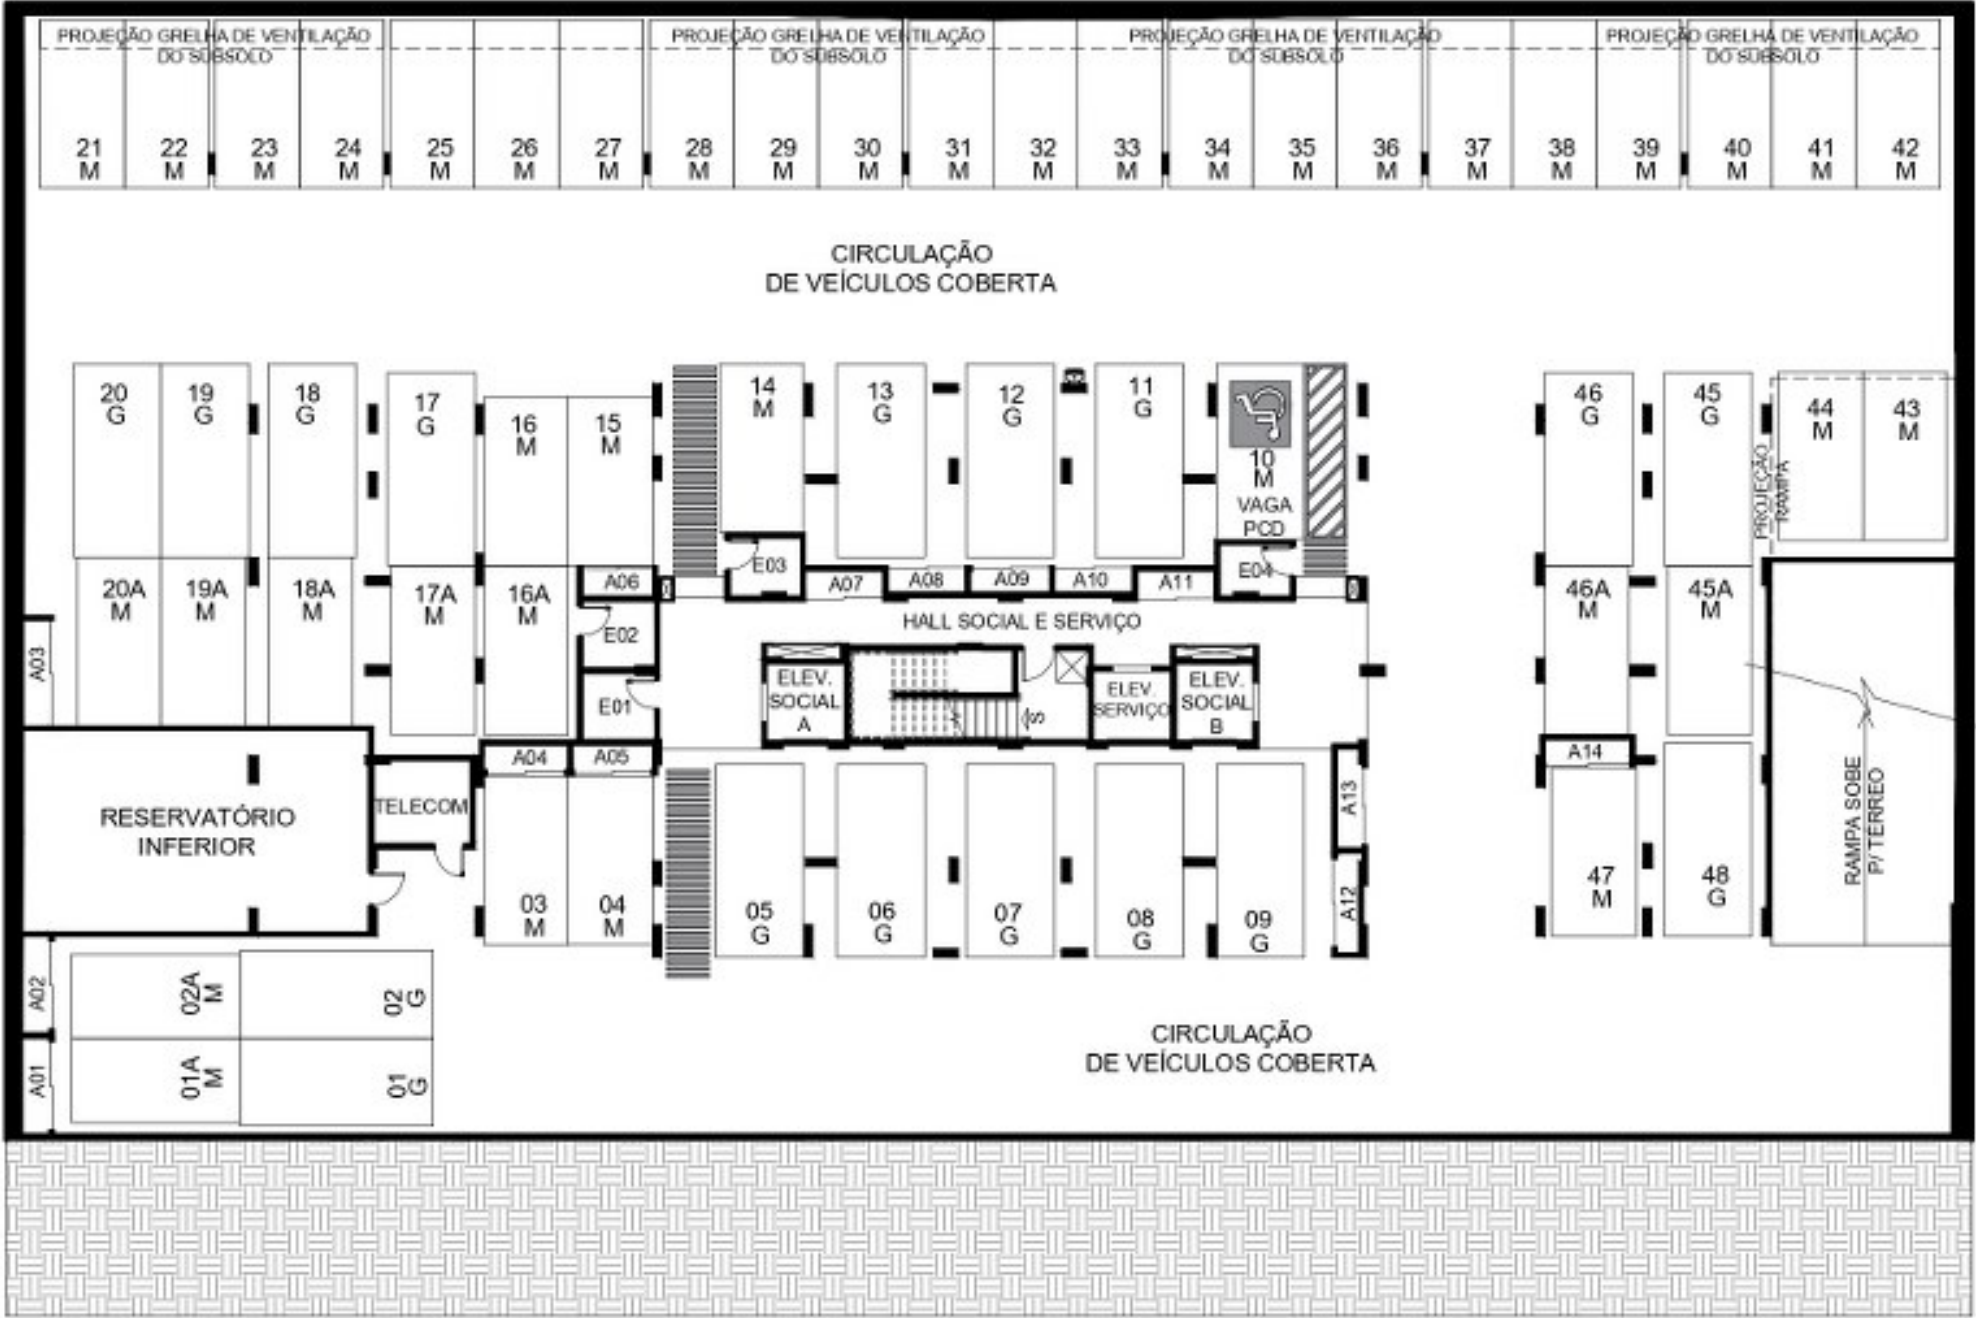


RUA 25-A

* As vagas de garagem definidas como M, G e PCD M terão as seguintes dimensões: M - 2,40x4,80m, G - 2,50x5,50m e PCD M - 3,70x5,00m. A locação dos elementos estruturais pode variar de acordo com as exigências técnicas. As medidas internas podem sofrer variações conforme legislação.

PLANTAS DE CONTRATO


TÉRREO

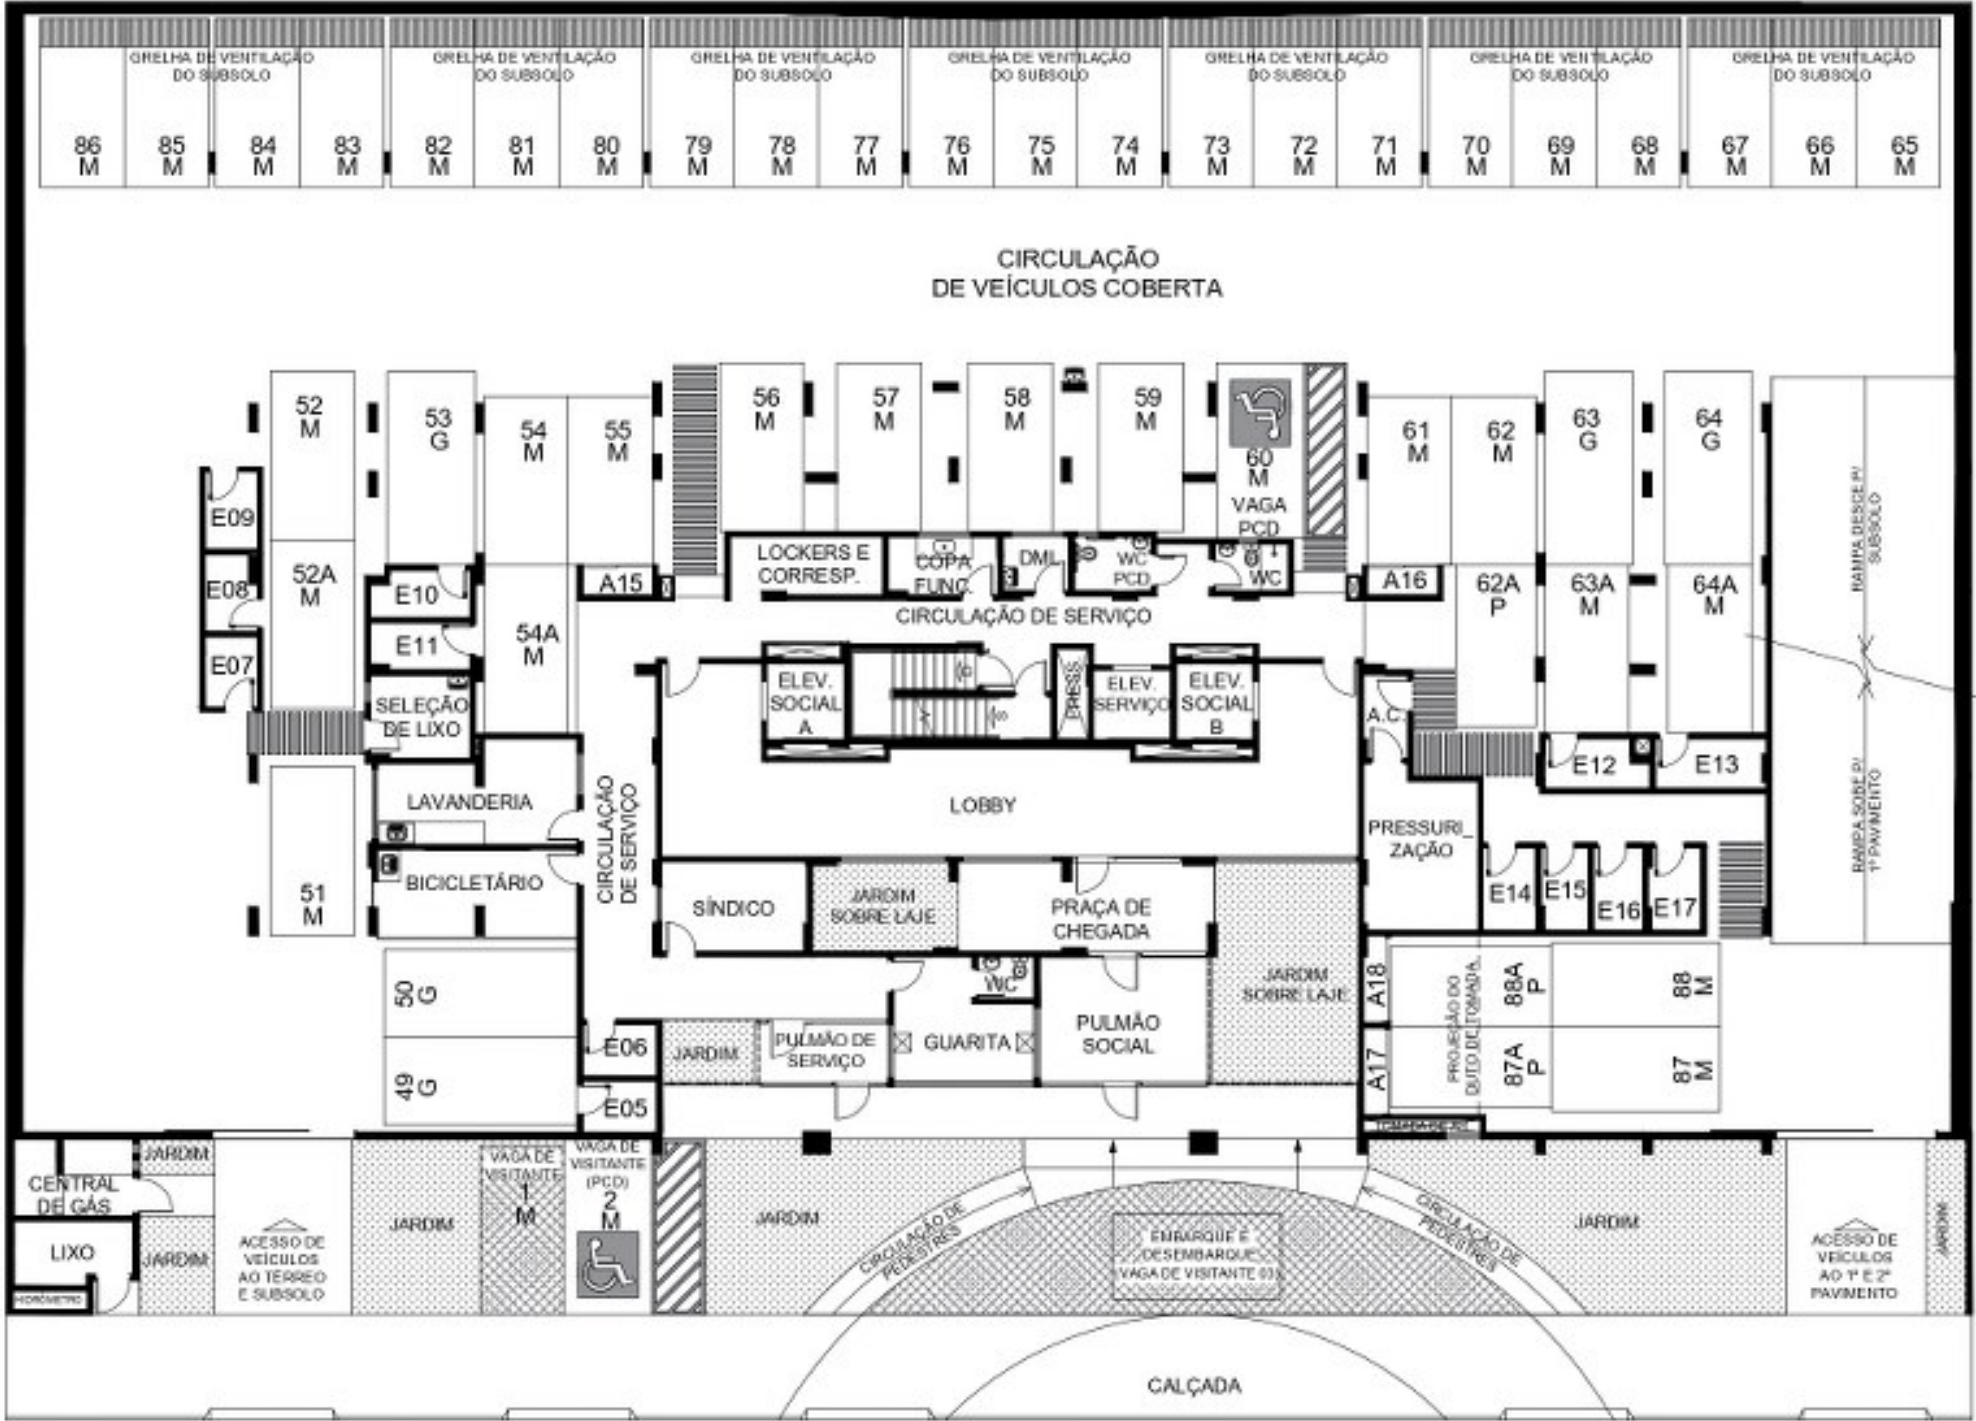

* As vagas de garagem definidas como P, M, G e PCD M terão as seguintes dimensões: P - 2,30x4,60m, M - 2,40x4,80m, G - 2,50x5,50m e PCD M- 3,70x5,00m. A locação dos elementos estruturais pode variar de acordo com as exigências técnicas. As medidas internas podem sofrer variações conforme legislação.

PLANTAS DE CONTRATO

1º PAVIMENTO - GARAGEM

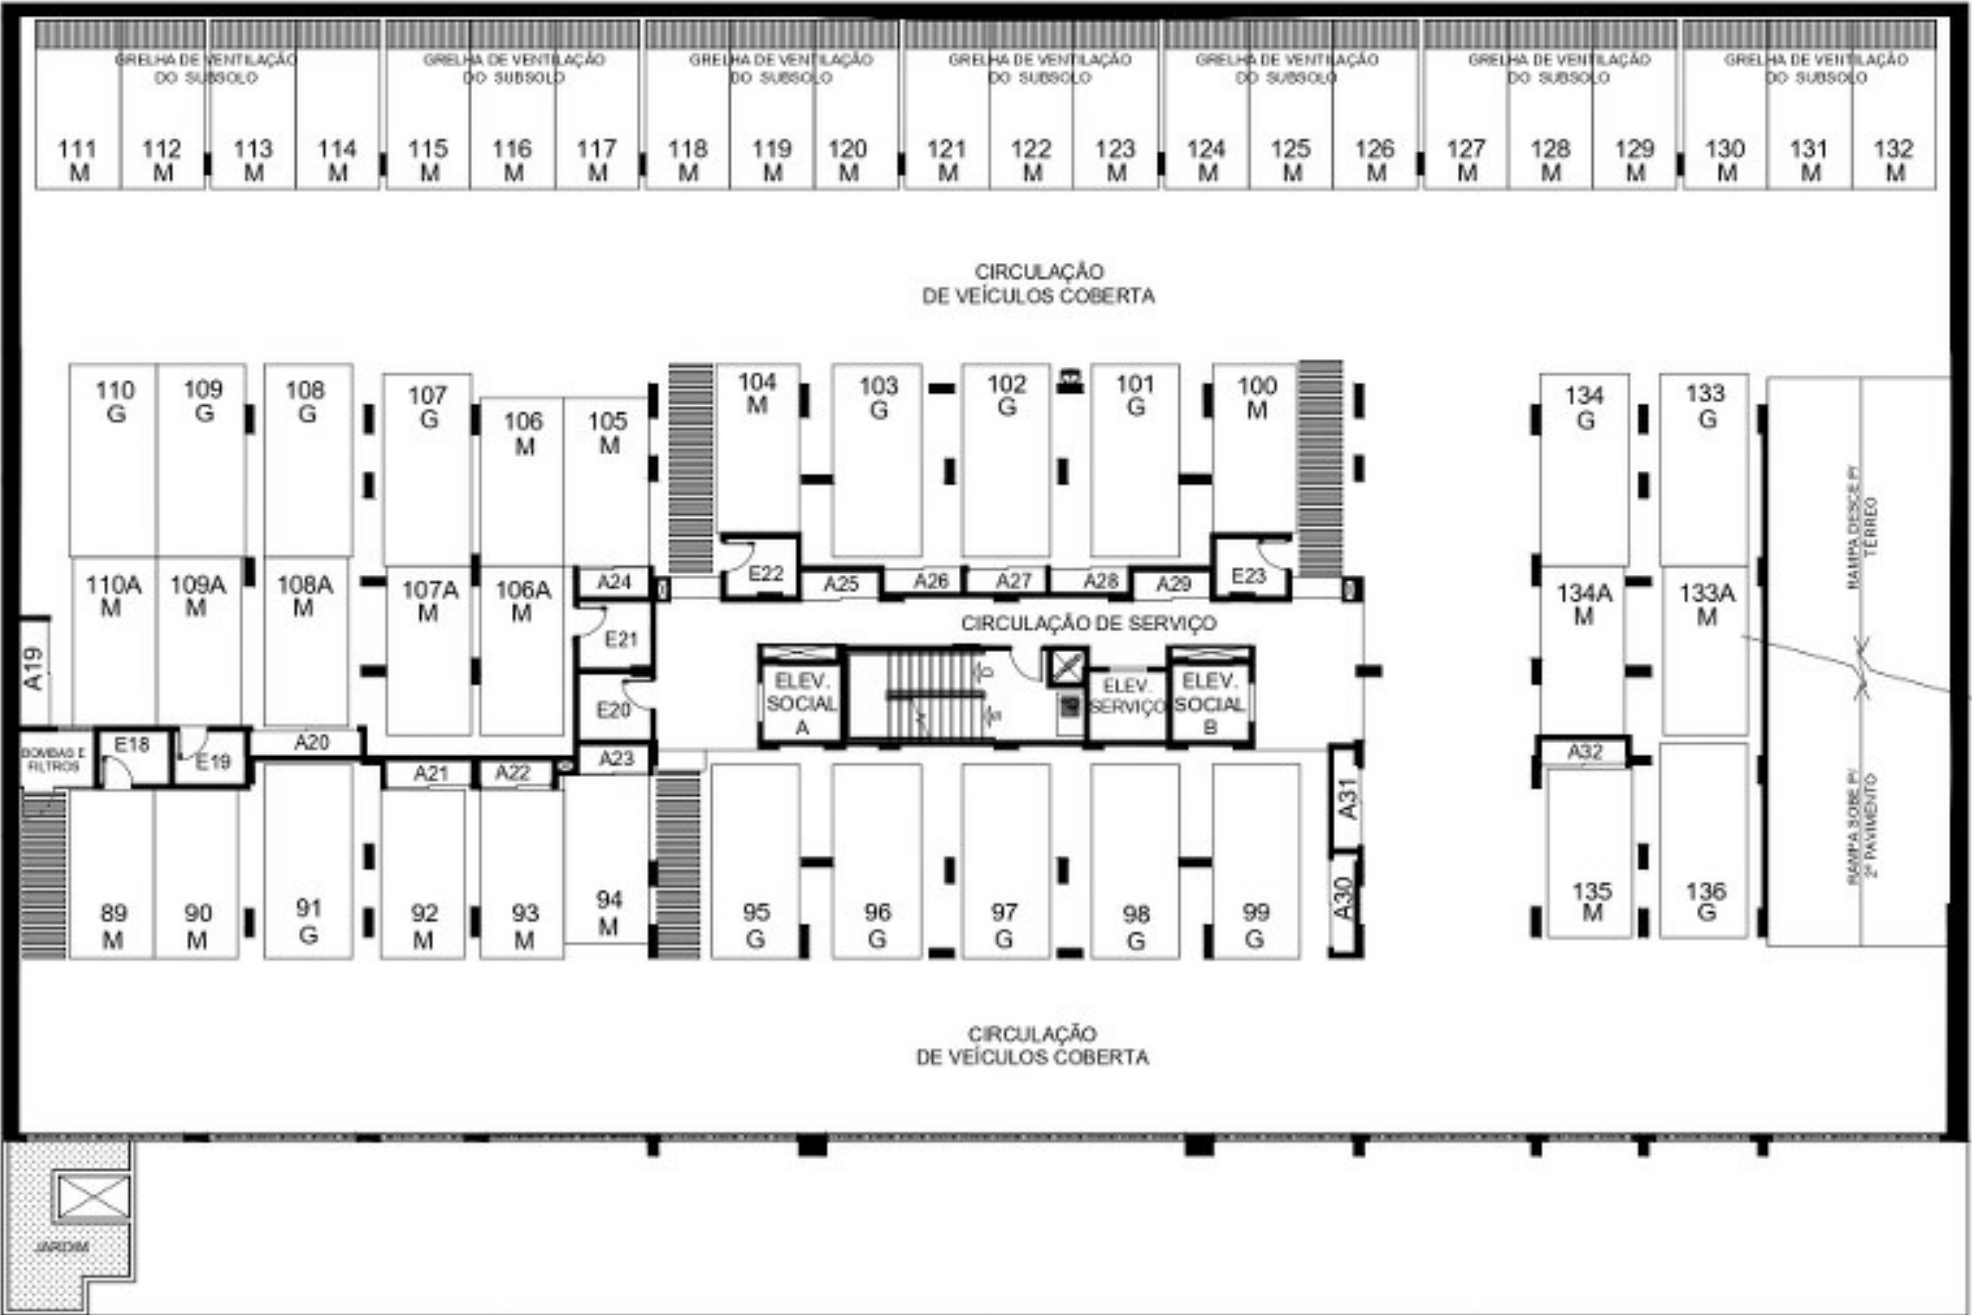


RUA 25-A

* As vagas de garagem definidas como M e G terão as seguintes dimensões: M - 2,40x4,80m e G - 2,50x5,50m. A locação dos elementos estruturais pode variar de acordo com as exigências técnicas. As medidas internas podem sofrer variações conforme legislação.

PLANTAS DE CONTRATO


2º PAVIMENTO - GARAGEM E LAZER

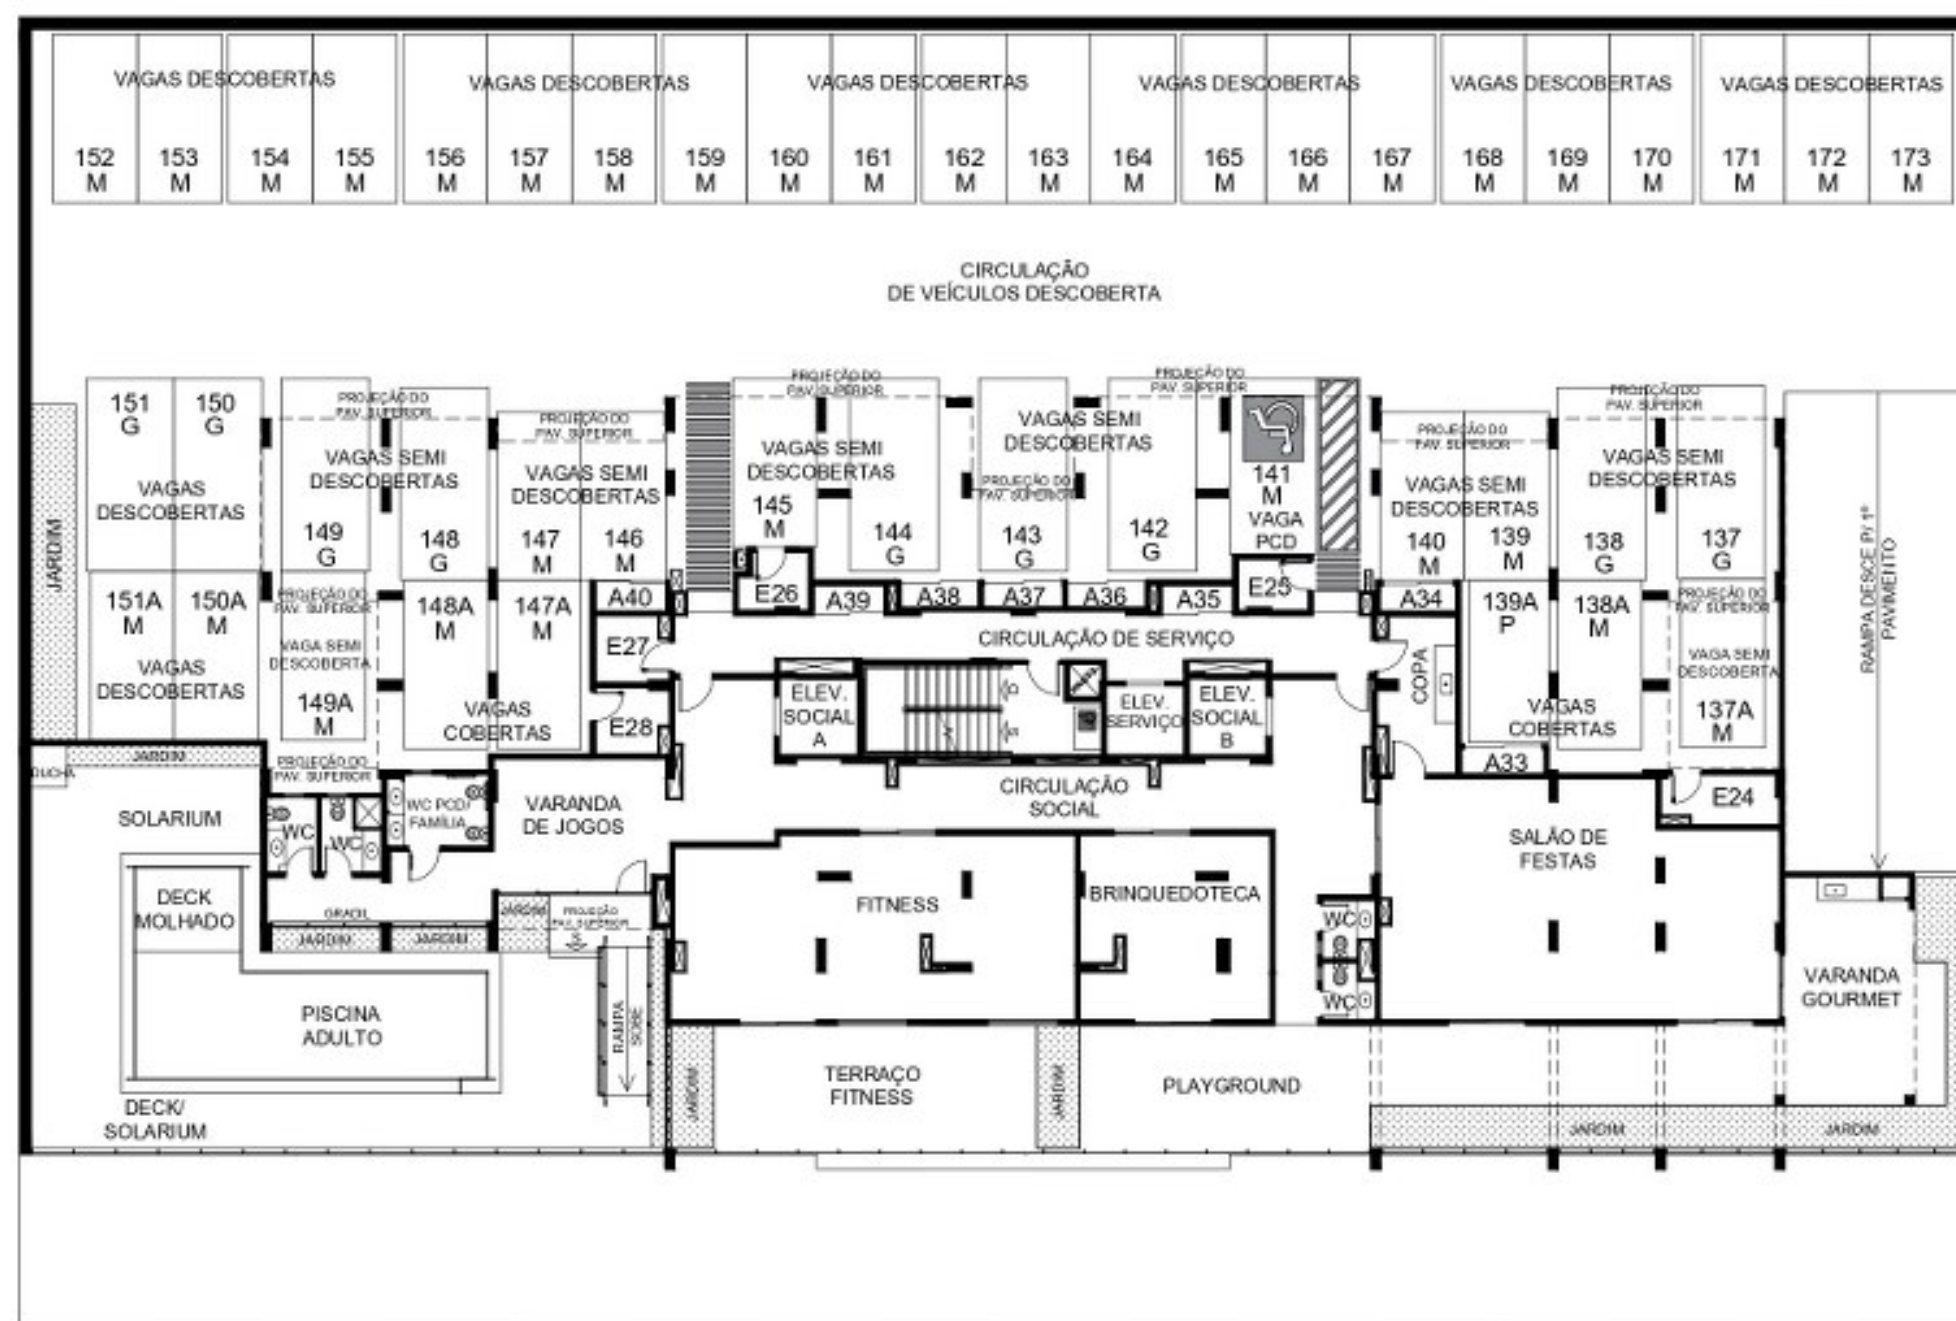

RUA 25-A


* As vagas de garagem definidas como P, M, G e PCD M terão as seguintes dimensões: P - 2,30x4,60m, M - 2,40x4,80m, G - 2,50x5,50m e PCD M - 3,70x5,00m. A locação dos elementos estruturais pode variar de acordo com as exigências técnicas. As medidas internas podem sofrer variações conforme legislação.

PLANTAS DE CONTRATO

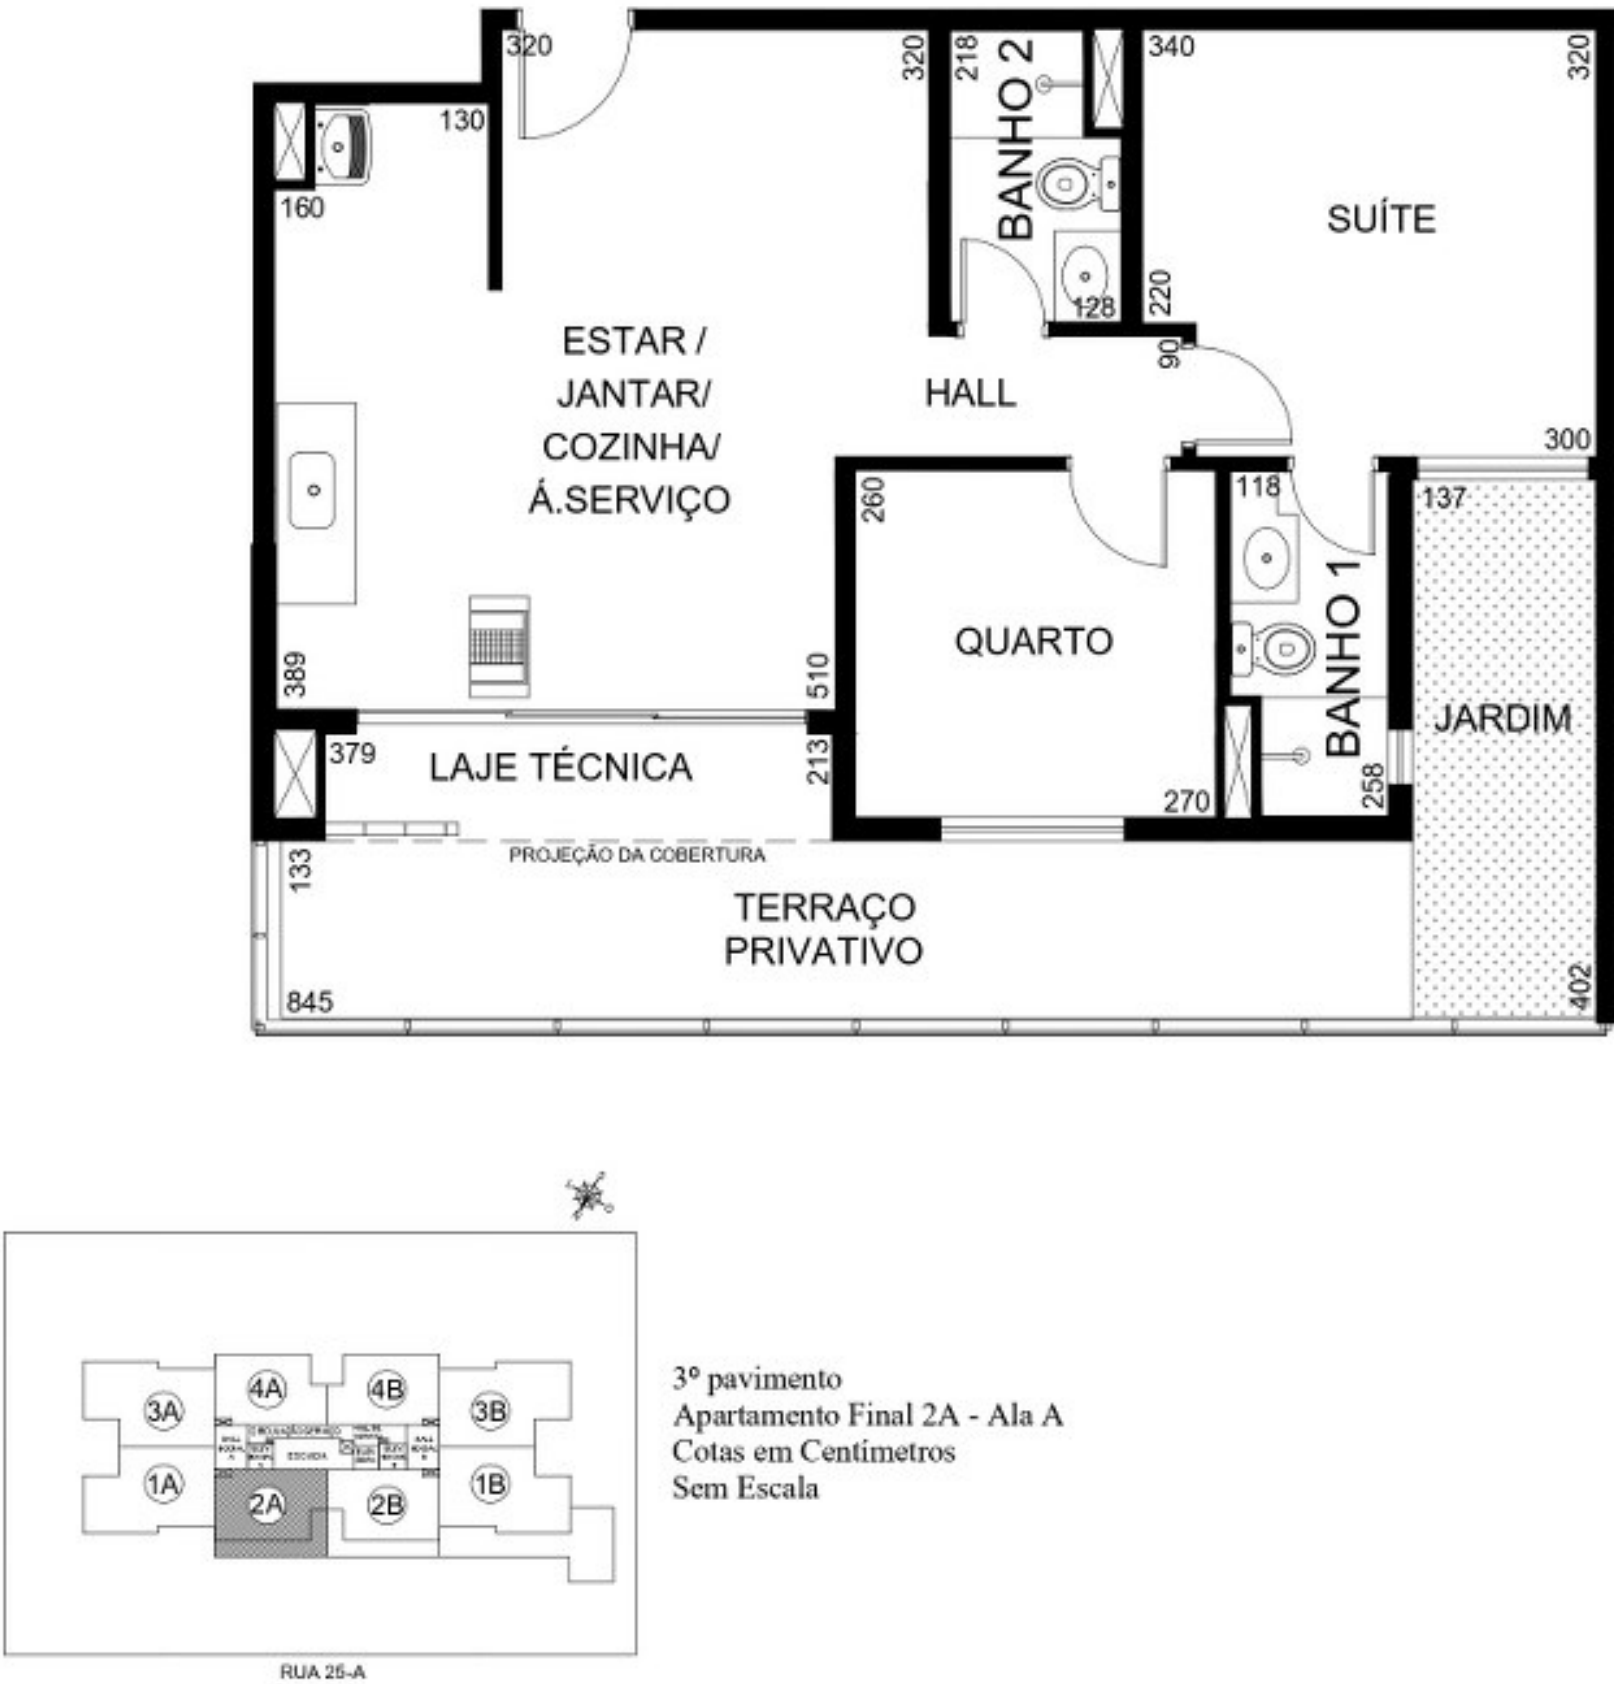


*A locação dos elementos estruturais pode variar de acordo com as exigências técnicas. As medidas internas podem sofrer variações conforme legislação.

PLANTAS DE CONTRATO

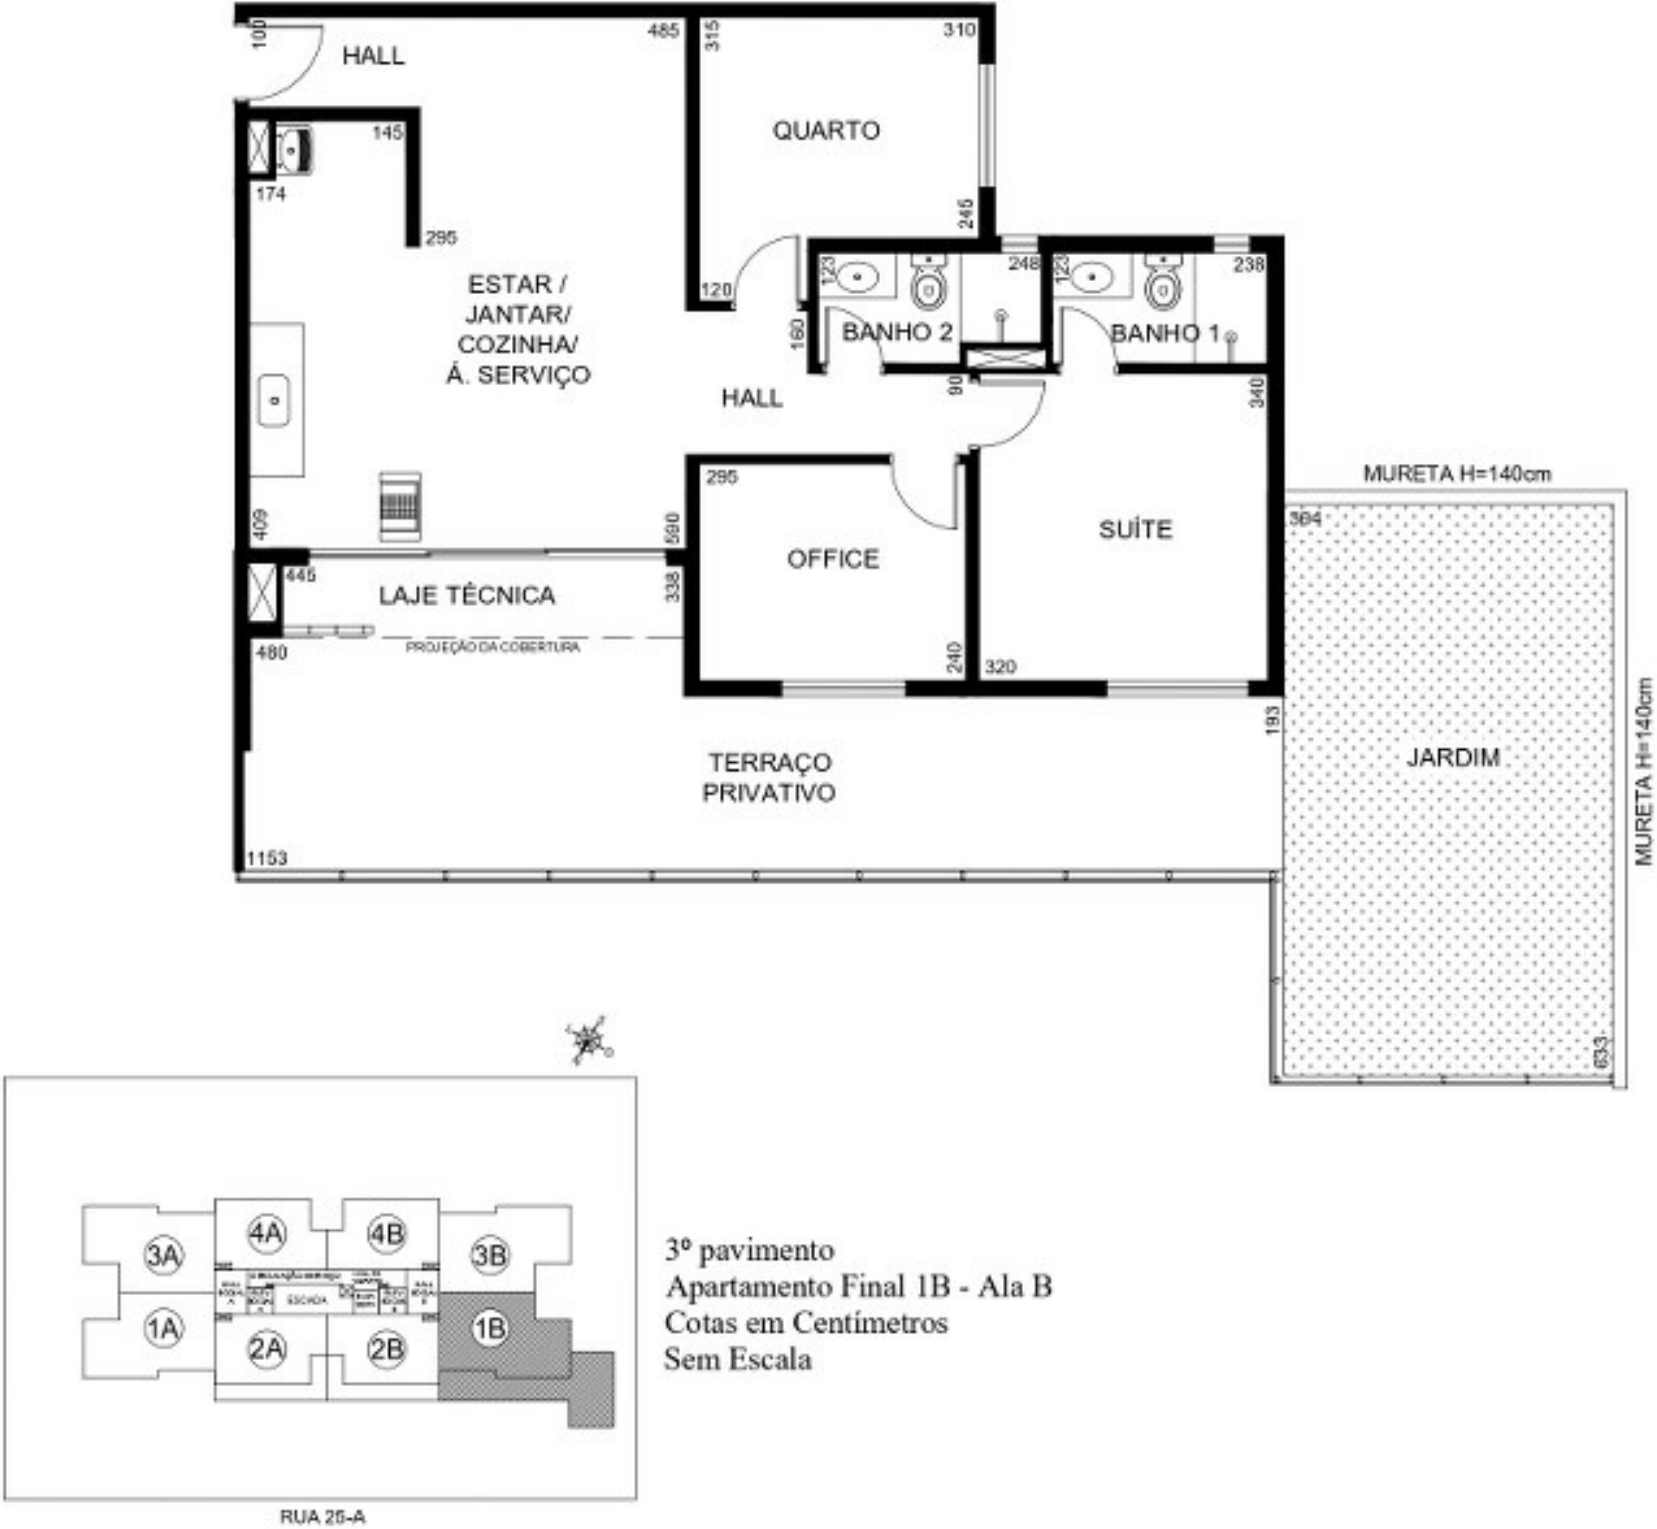


*A locação dos elementos estruturais pode variar de acordo com as exigências técnicas. As medidas internas podem sofrer variações conforme legislação.

PLANTAS DE CONTRATO

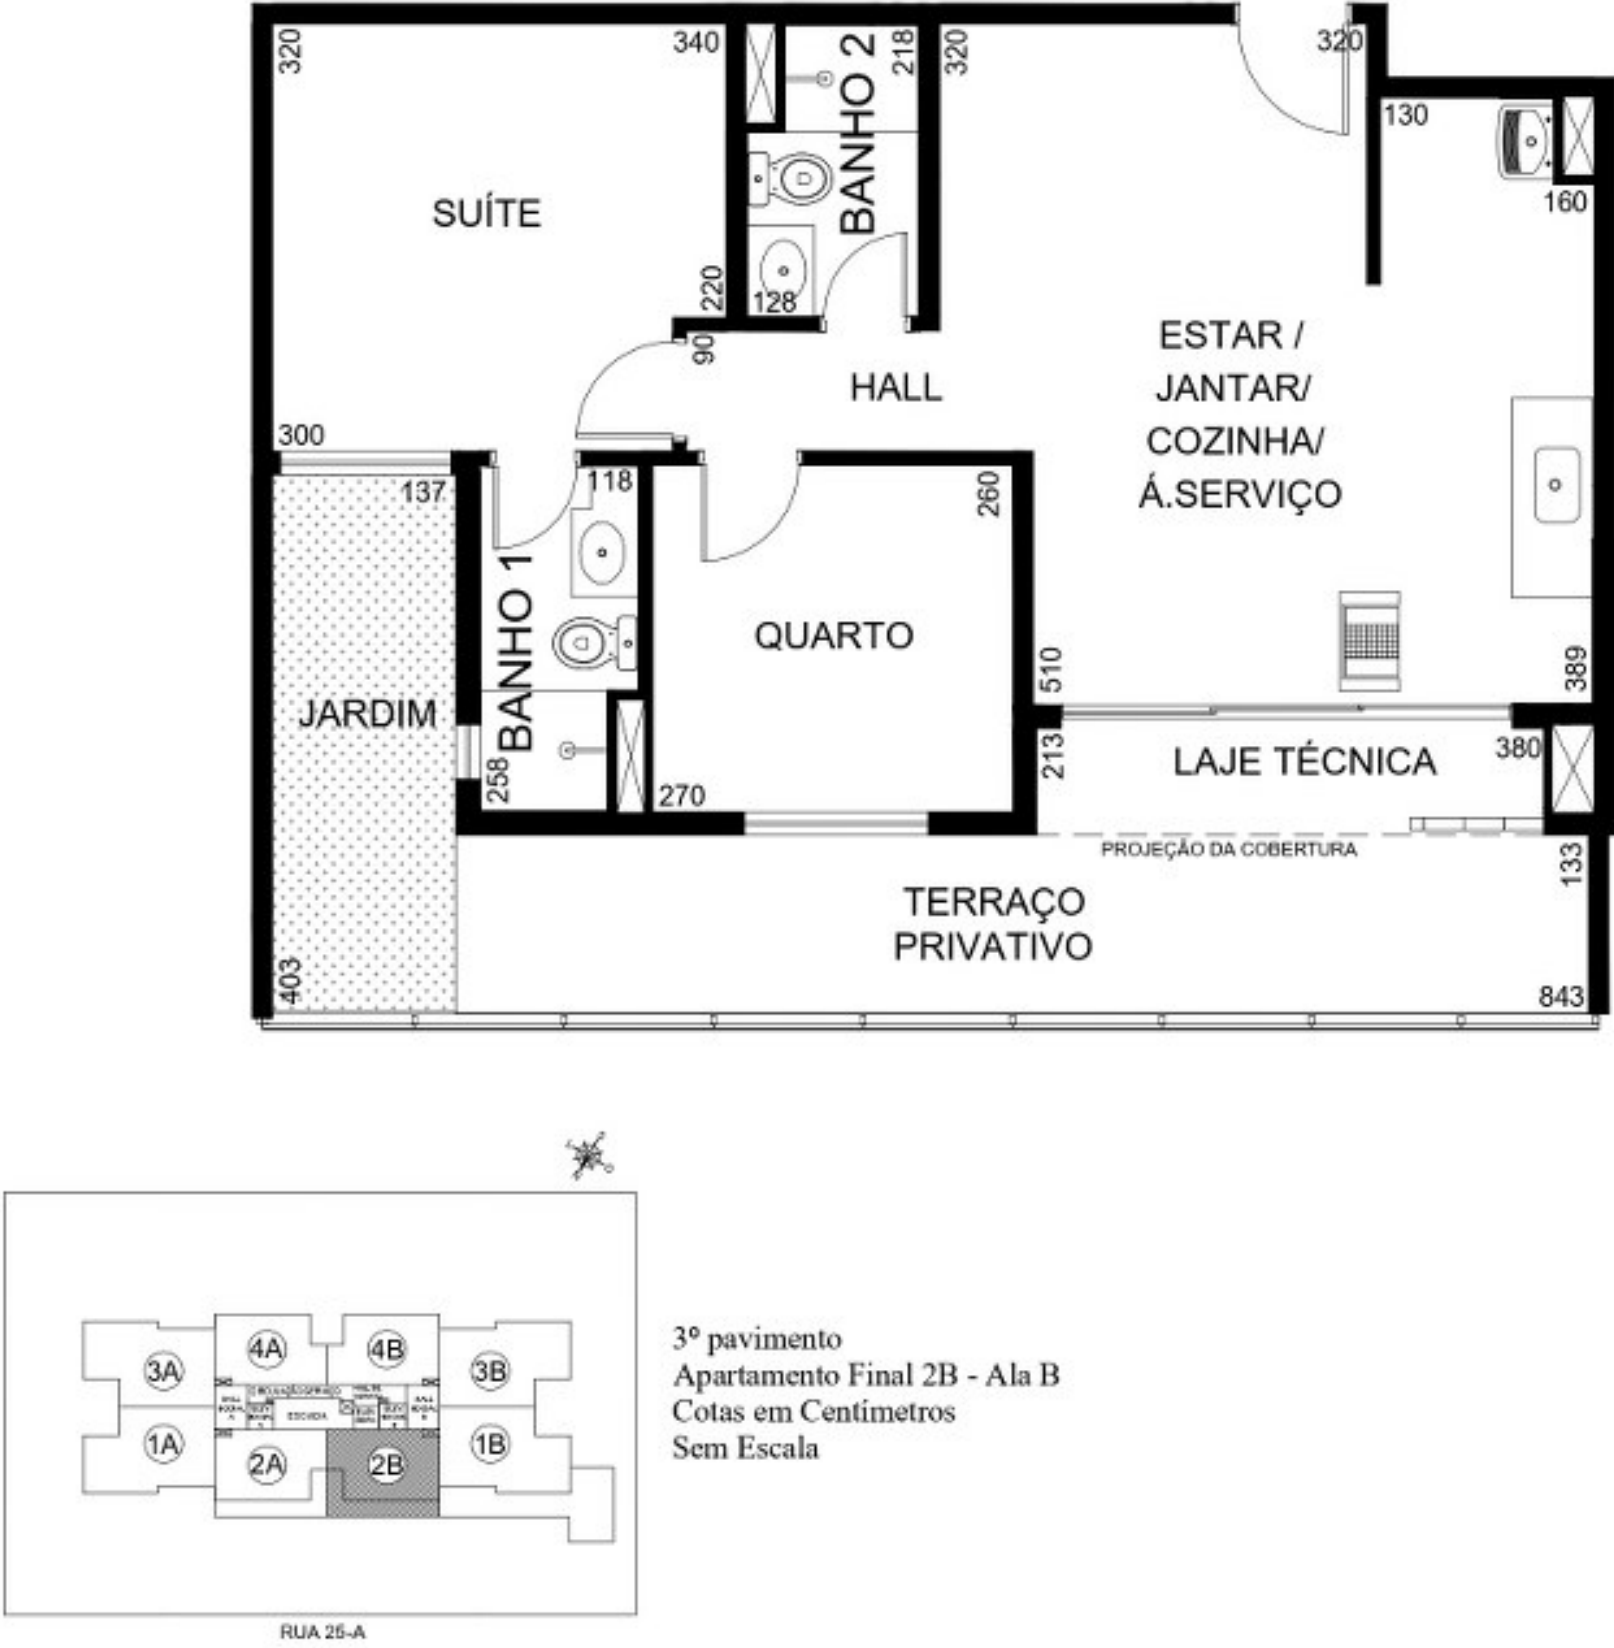


*A locação dos elementos estruturais pode variar de acordo com as exigências técnicas. As medidas internas podem sofrer variações conforme legislação.

PLANTAS DE CONTRATO

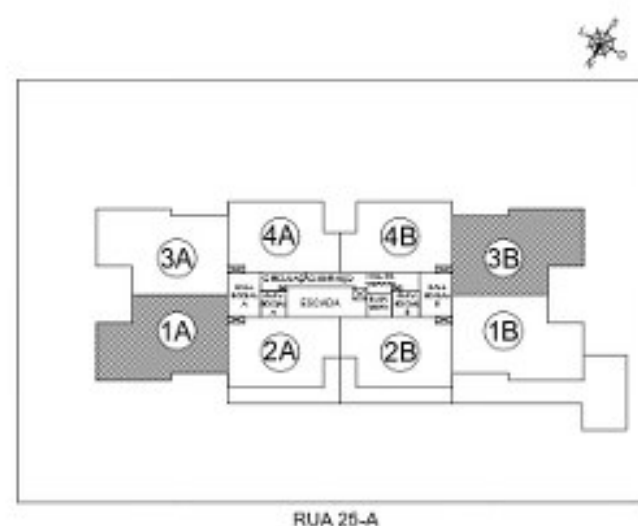


3º pavimento
Apartamento Final 1A - Ala A e Final 3B - Ala B
Cotas em Centímetros
Sem Escala

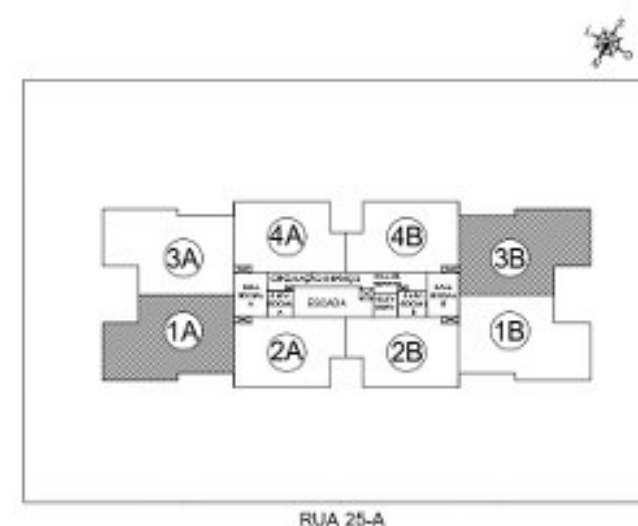


4º ao 22º pavimento
Apartamento Final 1A - Ala A
4º ao 21º pavimento
Apartamento Final 3B - Ala B
Cotas em Centímetros
Sem Escala

*A locação dos elementos estruturais pode variar de acordo com as exigências técnicas. As medidas internas podem sofrer variações conforme legislação.

PLANTAS DE CONTRATO

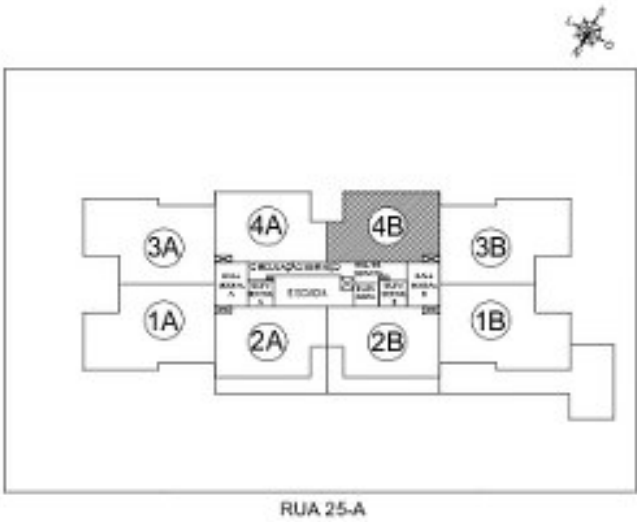


3º pavimento
Apartamento Final 4B - Ala B
Cotas em Centímetros
Sem Escala

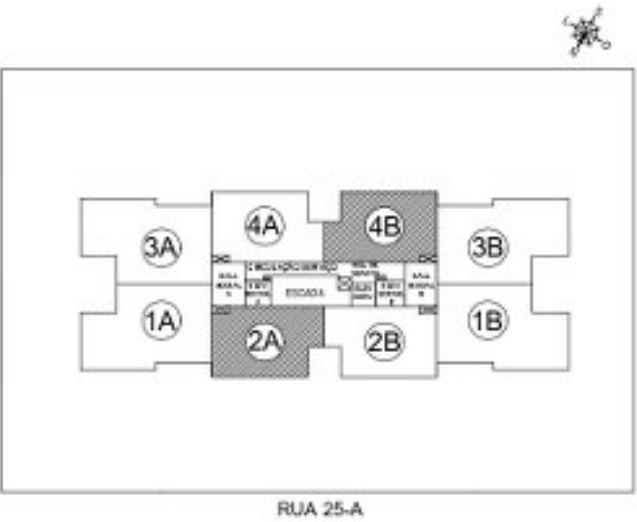


4º ao 21º pavimento
Apartamento Final 2A - Ala A e Final 4B - Ala B
Cotas em Centímetros
Sem Escala

*A locação dos elementos estruturais pode variar de acordo com as exigências técnicas. As medidas internas podem sofrer variações conforme legislação.

PLANTAS DE CONTRATO

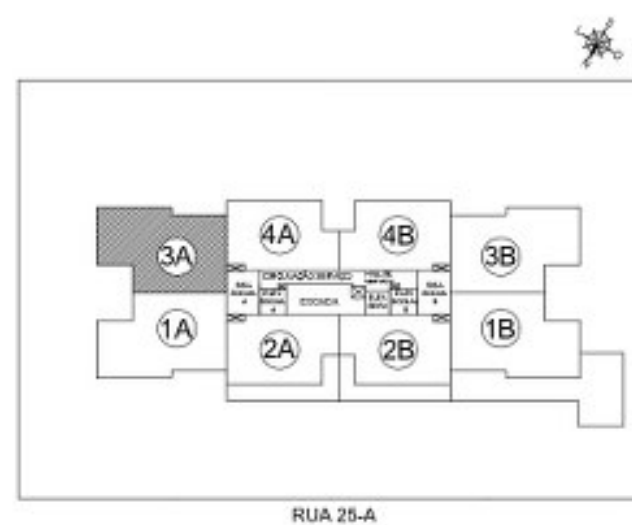

3º pavimento
Apartamento Final 3A - Ala A
Cotas em Centímetros
Sem Escala

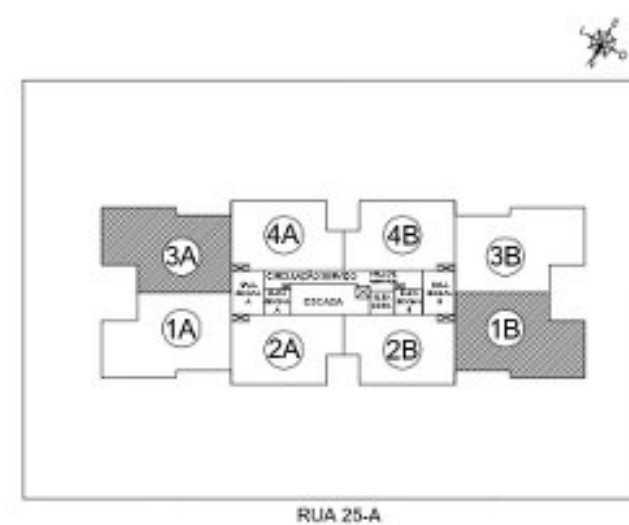

4º ao 21º pavimento
Apartamento Final 3A - Ala A
4º ao 22º pavimento
Apartamento Final 1B - Ala B
Cotas em Centímetros
Sem Escala


*A locação dos elementos estruturais pode variar de acordo com as exigências técnicas. As medidas internas podem sofrer variações conforme legislação.

PLANTAS DE CONTRATO




*A locação dos elementos estruturais pode variar de acordo com as exigências técnicas. As medidas internas podem sofrer variações conforme legislação.

PLANTAS DE CONTRATO

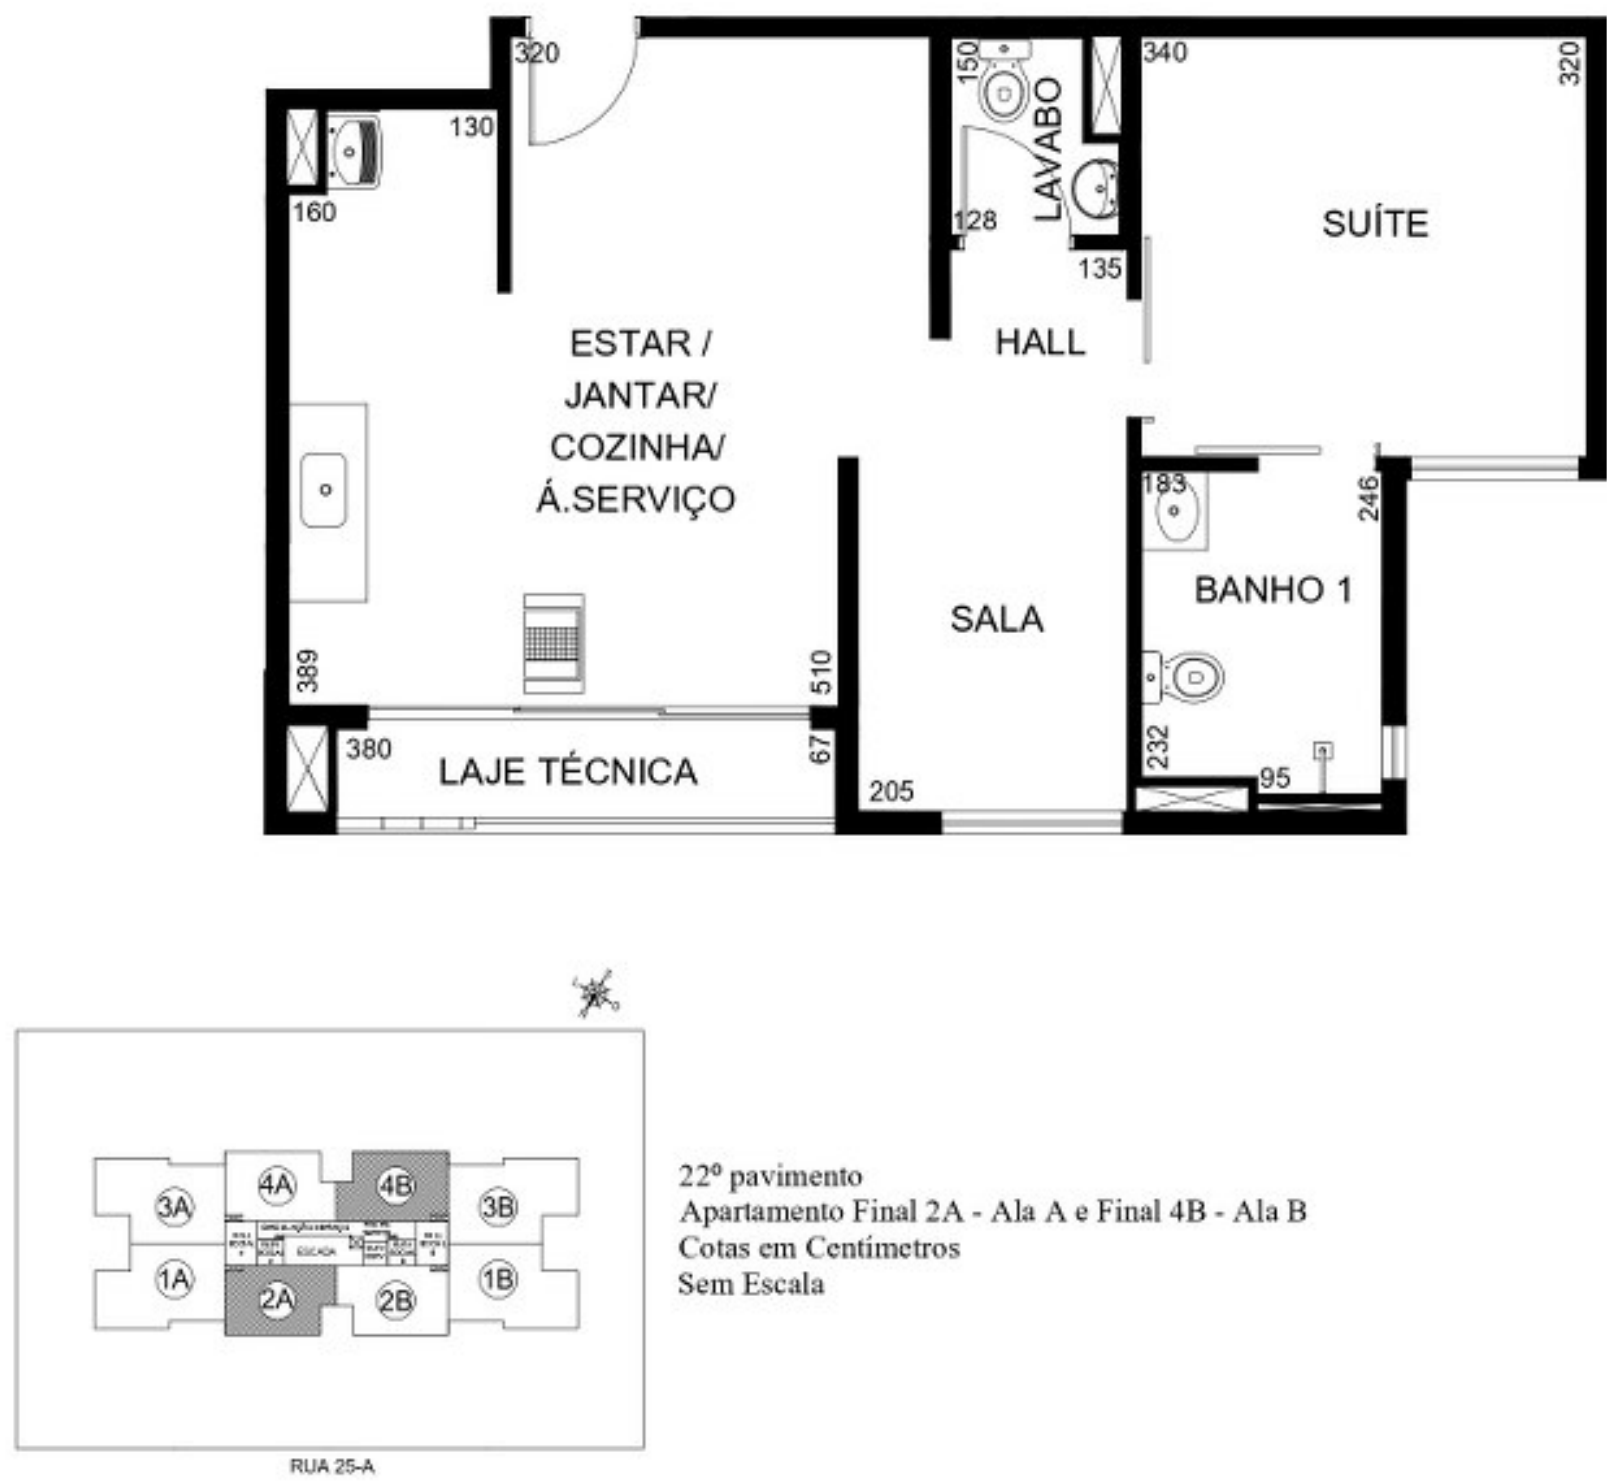

*A locação dos elementos estruturais pode variar de acordo com as exigências técnicas. As medidas internas podem sofrer variações conforme legislação.

PLANTAS DE CONTRATO

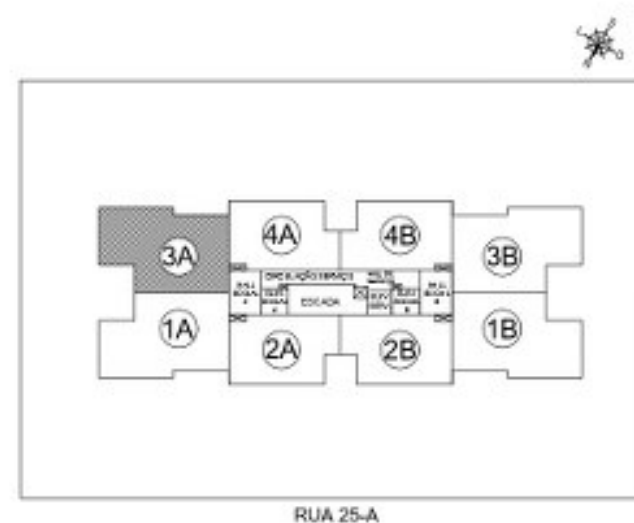

22º pavimento
Apartamento Final 3A - Ala A
Cotas em Centímetros
Sem Escala


*A locação dos elementos estruturais pode variar de acordo com as exigências técnicas. As medidas internas podem sofrer variações conforme legislação.

PLANTAS DE CONTRATO



*A locação dos elementos estruturais pode variar de acordo com as exigências técnicas. As medidas internas podem sofrer variações conforme legislação.

PLANTAS DE CONTRATO

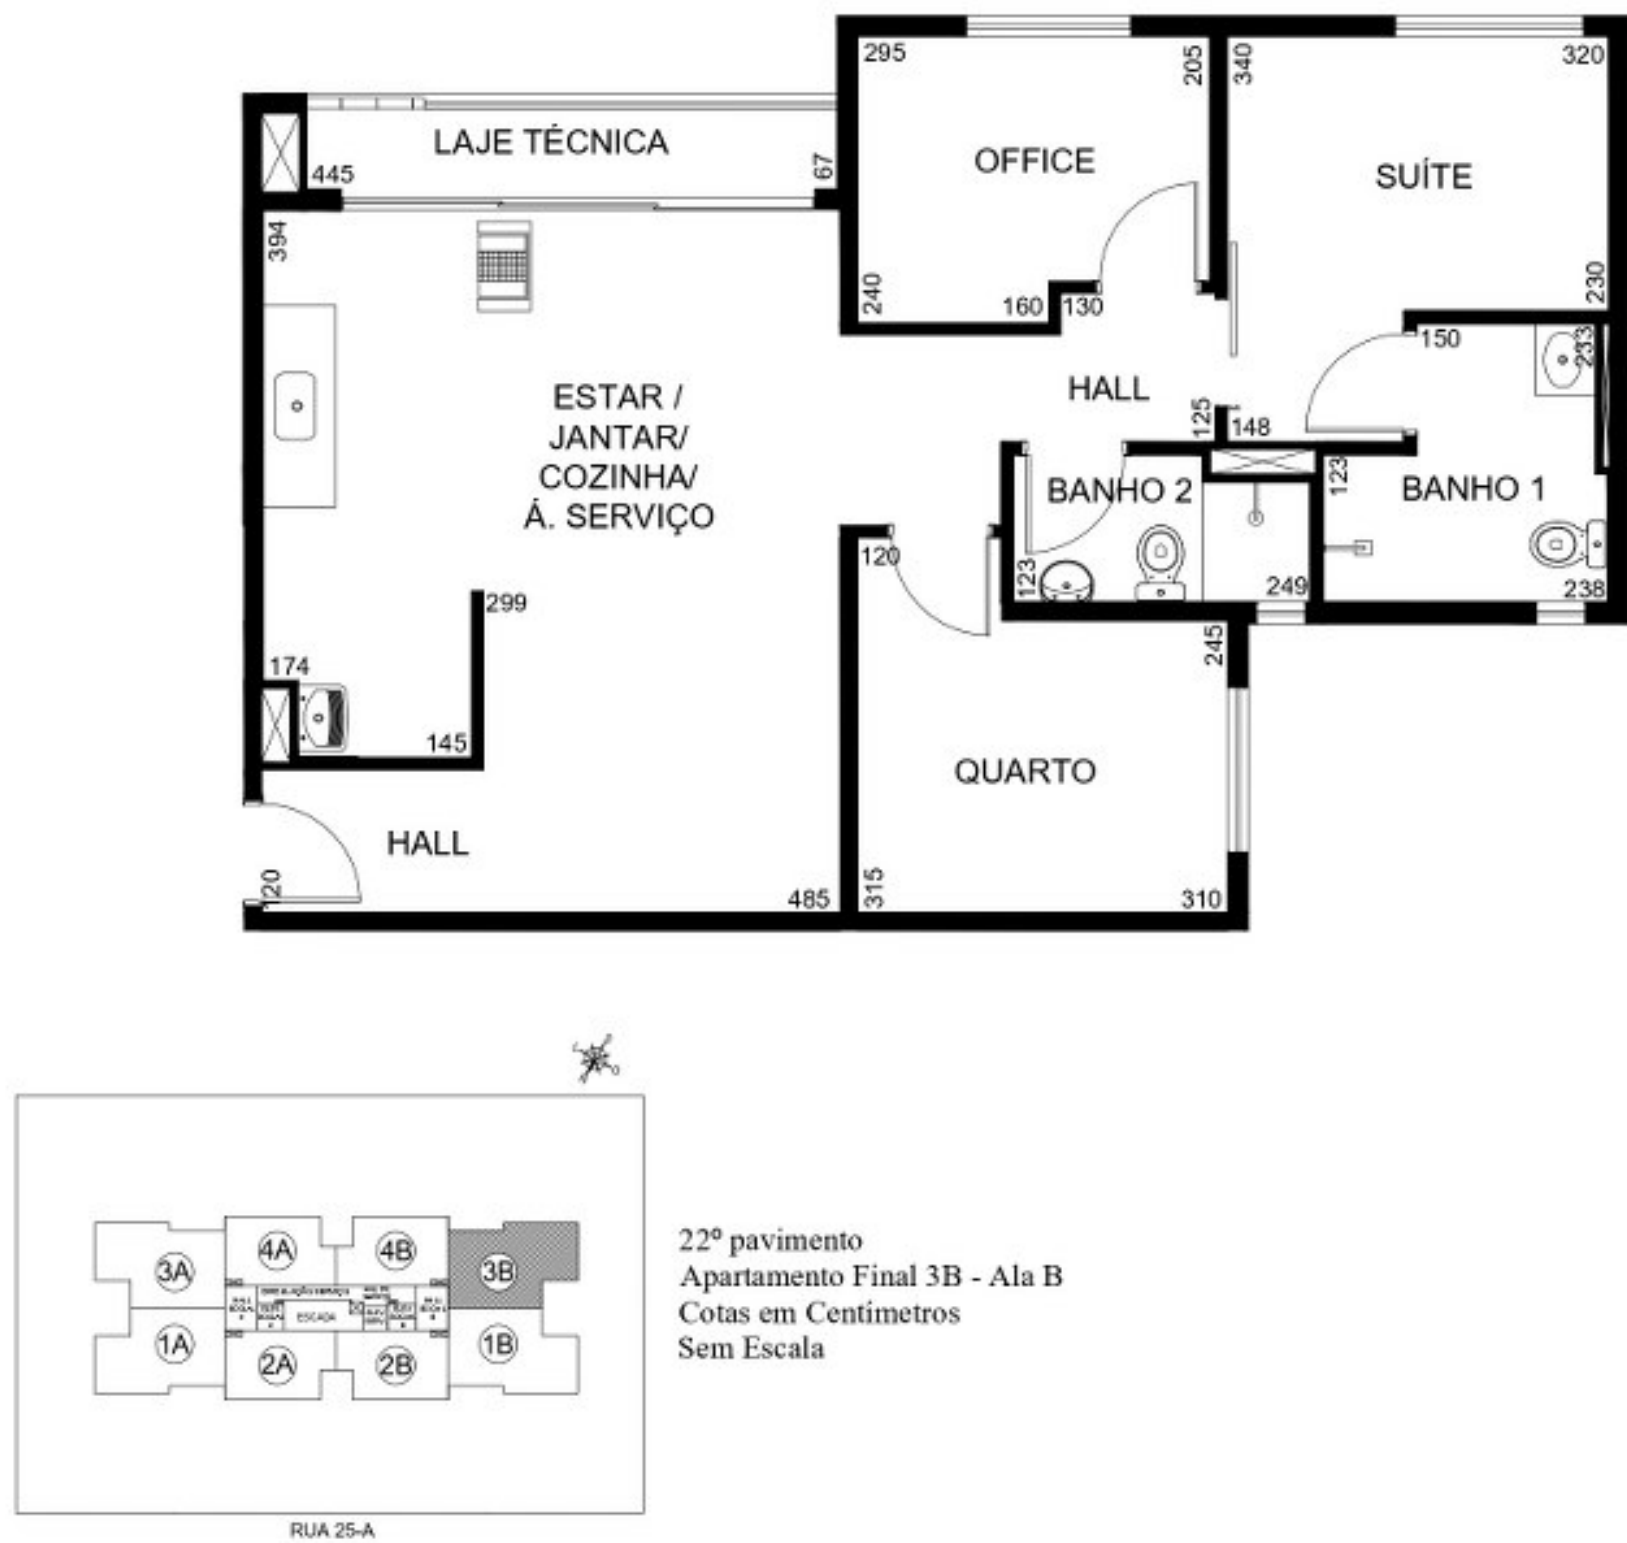

*A locação dos elementos estruturais pode variar de acordo com as exigências técnicas. As medidas internas podem sofrer variações conforme legislação.