



MURANO
RESIDENCIAL

PLANTAS



previsto condensadora
previsto condensadora





SUGESTÃO JUNÇÃO COLUNAS 01 E 10




previsão condensadora

previsão condensadora





ÁREA DE LAZER COBERTURA
ED. OBY

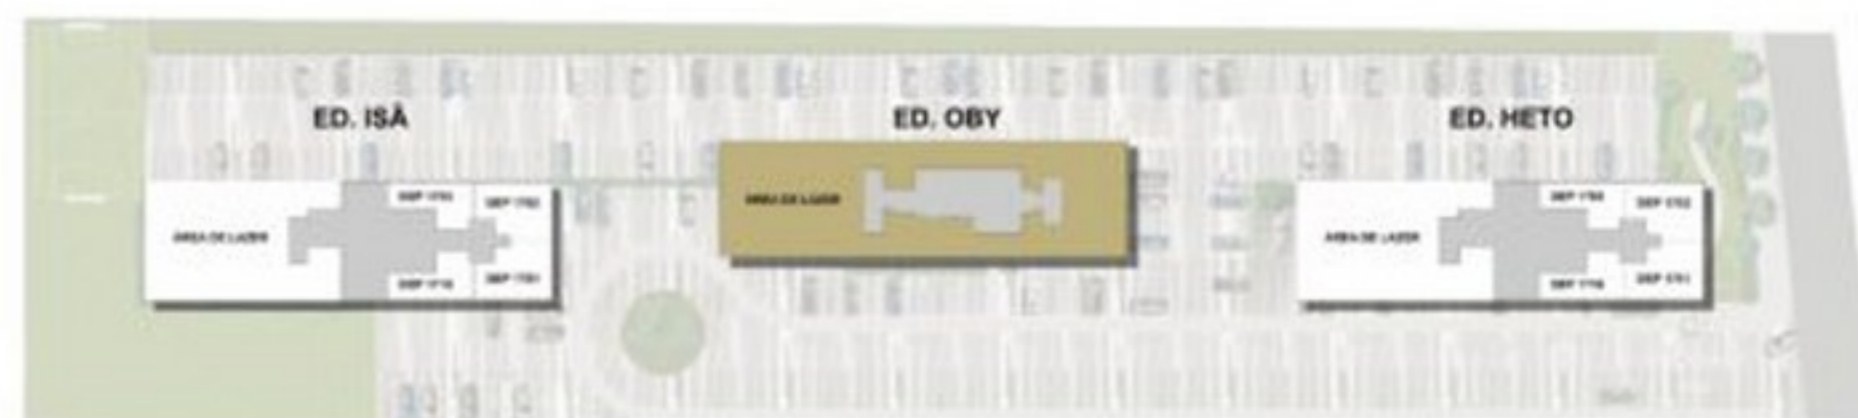

SUGESTÃO JUNÇÃO COLUNAS 02 E 03

previsão
condensadora




previsão
condensadora



Escala Gráfica



ÁREA DE LAZER COBERTURA
ED. ISĂ / ED. HETO

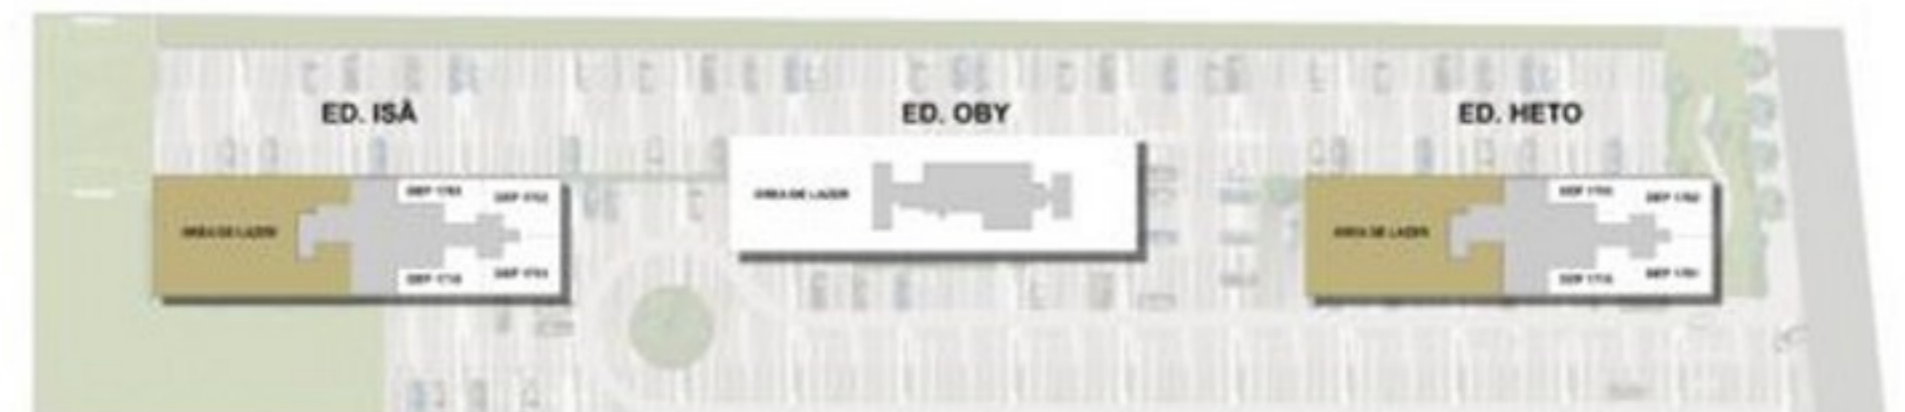



previsão condensadora

previsão condensadora



ED. HETO E ED. ISÃ

DEPENDÊNCIA DO
APARTAMENTO 1710

Área Privativa - 43,16m²

Área Privativa Total - 98,99m²

Notas:

- 1 - O mobiliário, objetos, divisórias e equipamentos são mera sugestão e não farão parte da unidade autônoma.
- 2 - Os revestimentos internos das unidades serão executados conforme consta no Memorial Descritivo.
- 3 - As cotas são medidas no osso, podendo sofrer variações no decorrer da obra.
- 4 - Os projetos de estrutura e instalações lançados nesta planta poderão sofrer alterações ao longo do desenvolvimento do projeto executivo, decorrentes de necessidades técnicas.
- 5 - Esta planta poderá sofrer variações decorrentes do atendimento das posturas municipais, concessionárias e do local.
- 6 - A área privativa contempla a espessura das paredes internas em eixo e externas na totalidade.
- 7 - Piso: Sala, varanda, circulação, quarto e suite em osso. Cozinha e banheiros em cerâmica.
- 8 - Parede: Cozinha; cerâmica em toda altura na parede hidráulica. Banheiro; cerâmica em meia parede e toda altura na área do box.
- 9 - Teto: em osso com sanca nos locais necessários e rebaixo de gesso nos banheiros.
- 10 - Louça: lavatórios e tanque com coluna.
- 11 - Ar-condicionado: previsão para instalação de ar-condicionado tipo multi split, com ponto elétrico e dreno, que deverá ser instalado conforme projeto.



SUGESTÃO JUNÇÃO COLUNAS 07 E 08



previsão condensadora

obstrução





Escala Gráfica


ED. HETO E ED. ISÃ
APARTAMENTO 1710

Área Privativa - 55,83m²

Área Privativa Total - 98,99m²

Notas:

- 1 - O mobiliário, objetos, divisórias e equipamentos são mera sugestão e não farão parte da unidade autônoma.
- 2 - Os revestimentos internos das unidades serão executados conforme consta no Memorial Descritivo.
- 3 - As cotas são medidas no osso, podendo sofrer variações no decorrer da obra.
- 4 - Os projetos de estrutura e instalações lançados nesta planta poderão sofrer alterações ao longo do desenvolvimento do projeto executivo, decorrentes de necessidades técnicas.
- 5 - Esta planta poderá sofrer variações decorrentes do atendimento das posturas municipais, concessionárias e do local.
- 6 - A área privativa contempla a espessura das paredes internas em eixo e externas na totalidade.
- 7 - Piso: Sala, varanda, circulação, quarto e suite em osso. Cozinha e banheiros em cerâmica.
- 8 - Parede: Cozinha; cerâmica em toda altura na parede hidráulica. Banheiro; cerâmica em meia parede e toda altura na área do box.
- 9 - Teto: em osso com sanca nos locais necessários e rebaixo de gesso nos banheiros.
- 10 - Louça: lavatórios e tanque com coluna.
- 11 - Ar-condicionado: previsão para instalação de ar-condicionado tipo multi split, com ponto elétrico e dreno, que deverá ser instalado conforme projeto.

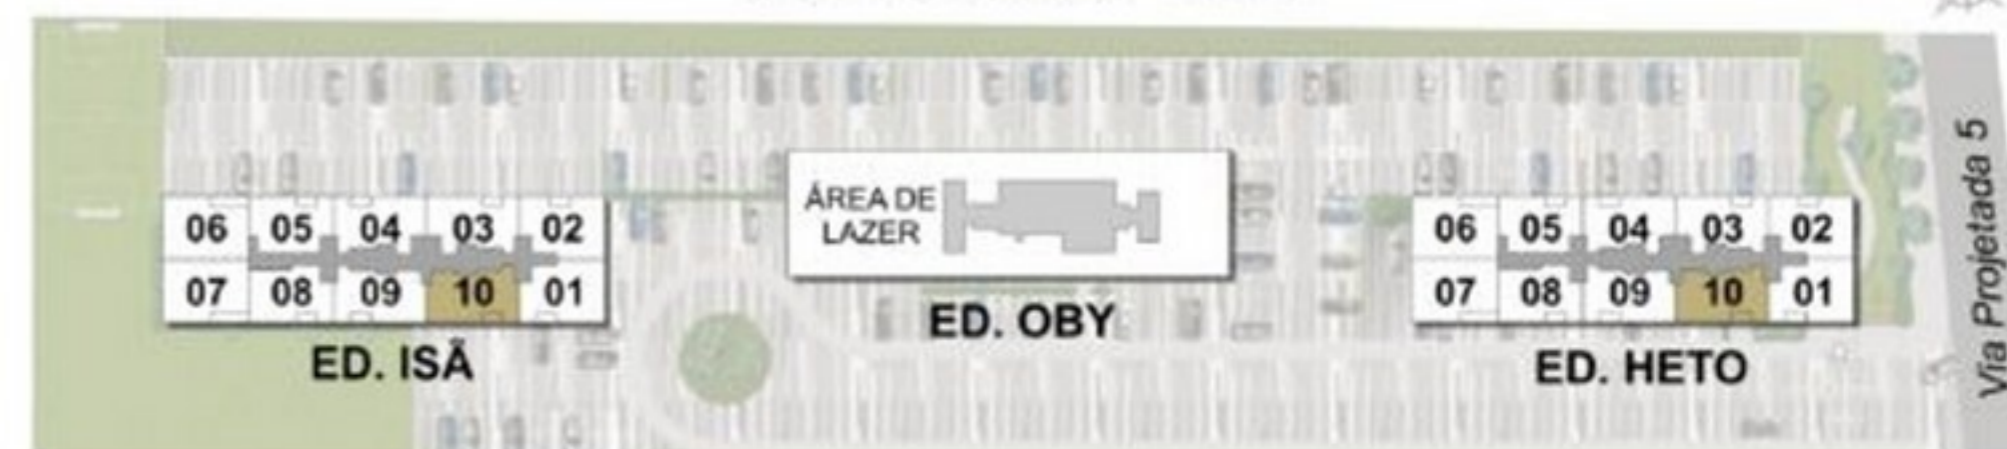



SUGESTÃO JUNÇÃO COLUNAS 09 E 10



ED. HETO E ED. ISÃ


DEPENDÊNCIA DO
APARTAMENTO 1703

Área Privativa - 43,16m²

Área Privativa Total - 98,81m²

Notas:

- 1 - O mobiliário, objetos, divisórias e equipamentos são mera sugestão e não farão parte da unidade autônoma.
- 2 - Os revestimentos internos das unidades serão executados conforme consta no Memorial Descritivo.
- 3 - As cotas são medidas no osso, podendo sofrer variações no decorrer da obra.
- 4 - Os projetos de estrutura e instalações lançados nesta planta poderão sofrer alterações ao longo do desenvolvimento do projeto executivo, decorrentes de necessidades técnicas.
- 5 - Esta planta poderá sofrer variações decorrentes do atendimento das posturas municipais, concessionárias e do local.
- 6 - A área privativa contempla a espessura das paredes internas em eixo e externas na totalidade.
- 7 - Piso: Sala, varanda, circulação, quarto e suite em osso. Cozinha e banheiros em cerâmica.
- 8 - Parede: Cozinha; cerâmica em toda altura na parede hidráulica. Banheiro; cerâmica em meia parede e toda altura na área do box.
- 9 - Teto: em osso com sanca nos locais necessários e rebaixo de gesso nos banheiros.
- 10 - Louça: lavatórios e tanque com coluna.
- 11 - Ar-condicionado: previsão para instalação de ar-condicionado tipo multi split, com ponto elétrico e dreno, que deverá ser instalado conforme projeto.

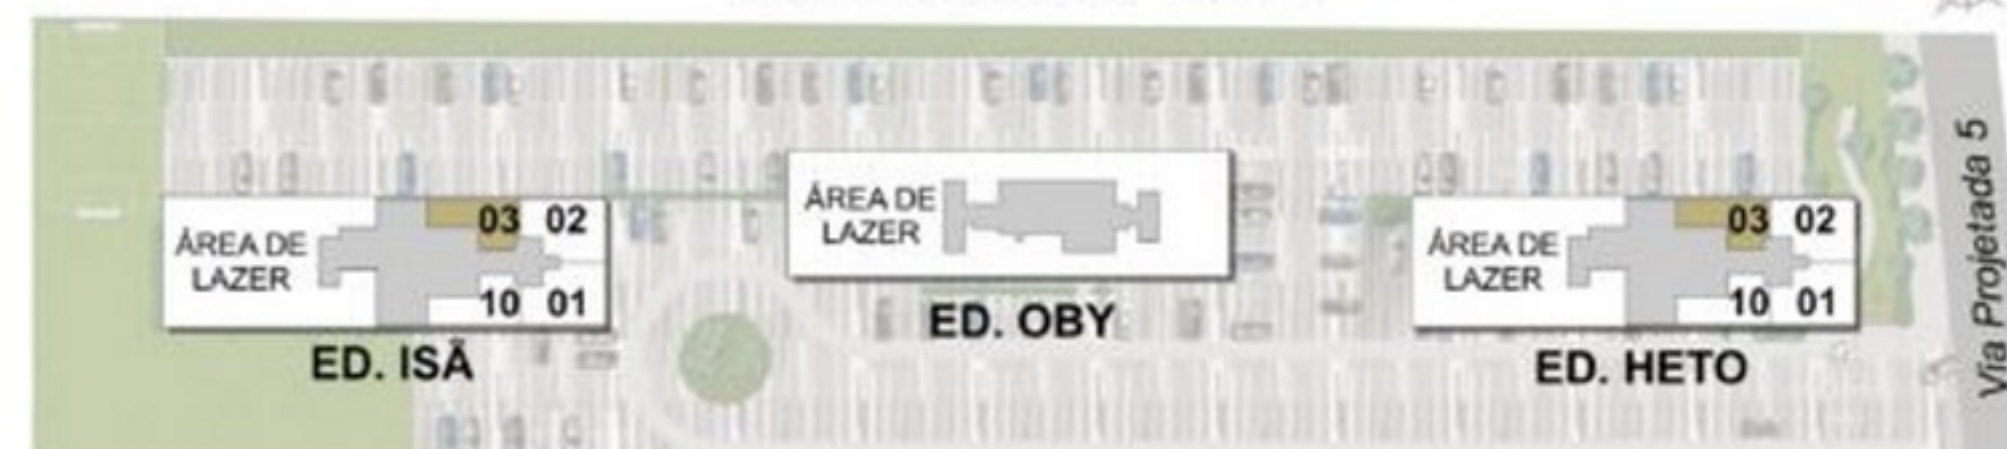




ED. HETO E ED. ISÃ
APARTAMENTO 1703

Área Privativa - 55,65m²

Área Privativa Total - 98,81m²

Notas:

- 1 - O mobiliário, objetos, divisórias e equipamentos são mera sugestão e não farão parte da unidade autônoma.
- 2 - Os revestimentos internos das unidades serão executados conforme consta no Memorial Descritivo.
- 3 - As cotas são medidas no osso, podendo sofrer variações no decorrer da obra.
- 4 - Os projetos de estrutura e instalações lançados nesta planta poderão sofrer alterações ao longo do desenvolvimento do projeto executivo, decorrentes de necessidades técnicas.
- 5 - Esta planta poderá sofrer variações decorrentes do atendimento das posturas municipais, concessionárias e do local.
- 6 - A área privativa contempla a espessura das paredes internas em eixo e externas na totalidade.
- 7 - Piso: Sala, varanda, circulação, quarto e suite em osso. Cozinha e banheiros em cerâmica.
- 8 - Parede: Cozinha; cerâmica em toda altura na parede hidráulica. Banheiro; cerâmica em meia parede e toda altura na área do box.
- 9 - Teto: em osso com sanca nos locais necessários e rebaixo de gesso nos banheiros.
- 10 - Louça: lavatórios e tanque com coluna.
- 11 - Ar-condicionado: previsão para instalação de ar-condicionado tipo multi split, com ponto elétrico e dreno, que deverá ser instalado conforme projeto.

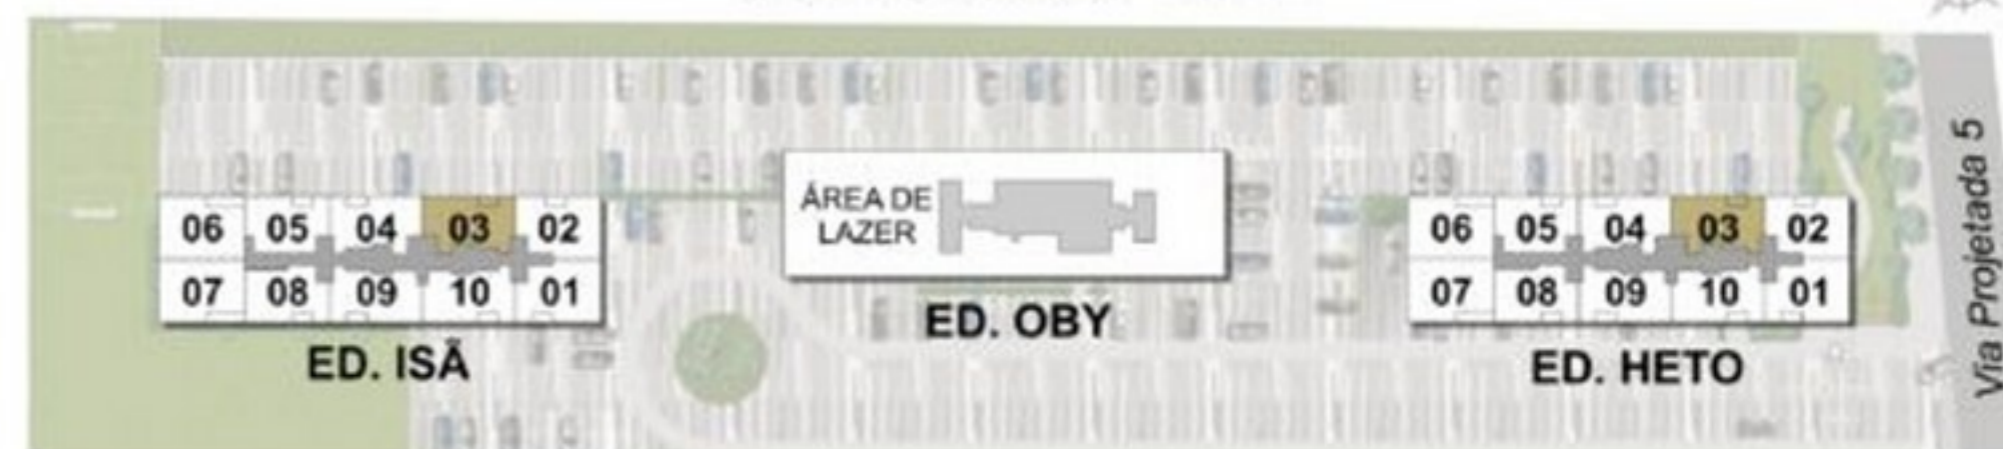



ED. HETO E ED. ISÃ


DEPENDÊNCIA DOS APARTAMENTOS 1701 E 1702

Área Privativa - 57,49m²

Área Privativa Total - 117,54m²

- Notas:
- 1 - O mobiliário, objetos, divisórias e equipamentos são mera sugestão e não farão parte da unidade autônoma.
 - 2 - Os revestimentos internos das unidades serão executados conforme consta no Memorial Descritivo.
 - 3 - As cotas são medidas no osso, podendo sofrer variações no decorrer da obra.
 - 4 - Os projetos de estrutura e instalações lançados nesta planta poderão sofrer alterações ao longo do desenvolvimento do projeto executivo, decorrentes de necessidades técnicas.
 - 5 - Esta planta poderá sofrer variações decorrentes do atendimento das posturas municipais, concessionárias e do local.
 - 6 - A área privativa contempla a espessura das paredes internas em eixo e externas na totalidade.
 - 7 - Piso: Sala, varanda, circulação, quarto e suite em osso. Cozinha e banheiros em cerâmica.
 - 8 - Parede: Cozinha; cerâmica em toda altura na parede hidráulica. Banheiro; cerâmica em meia parede e toda altura na área do box.
 - 9 - Teto: em osso com sanca nos locais necessários e rebaixo de gesso nos banheiros.
 - 10 - Louça: lavatórios e tanque com coluna.
 - 11 - Ar-condicionado: previsão para instalação de ar-condicionado tipo multi split, com ponto elétrico e dreno, que deverá ser instalado conforme projeto.



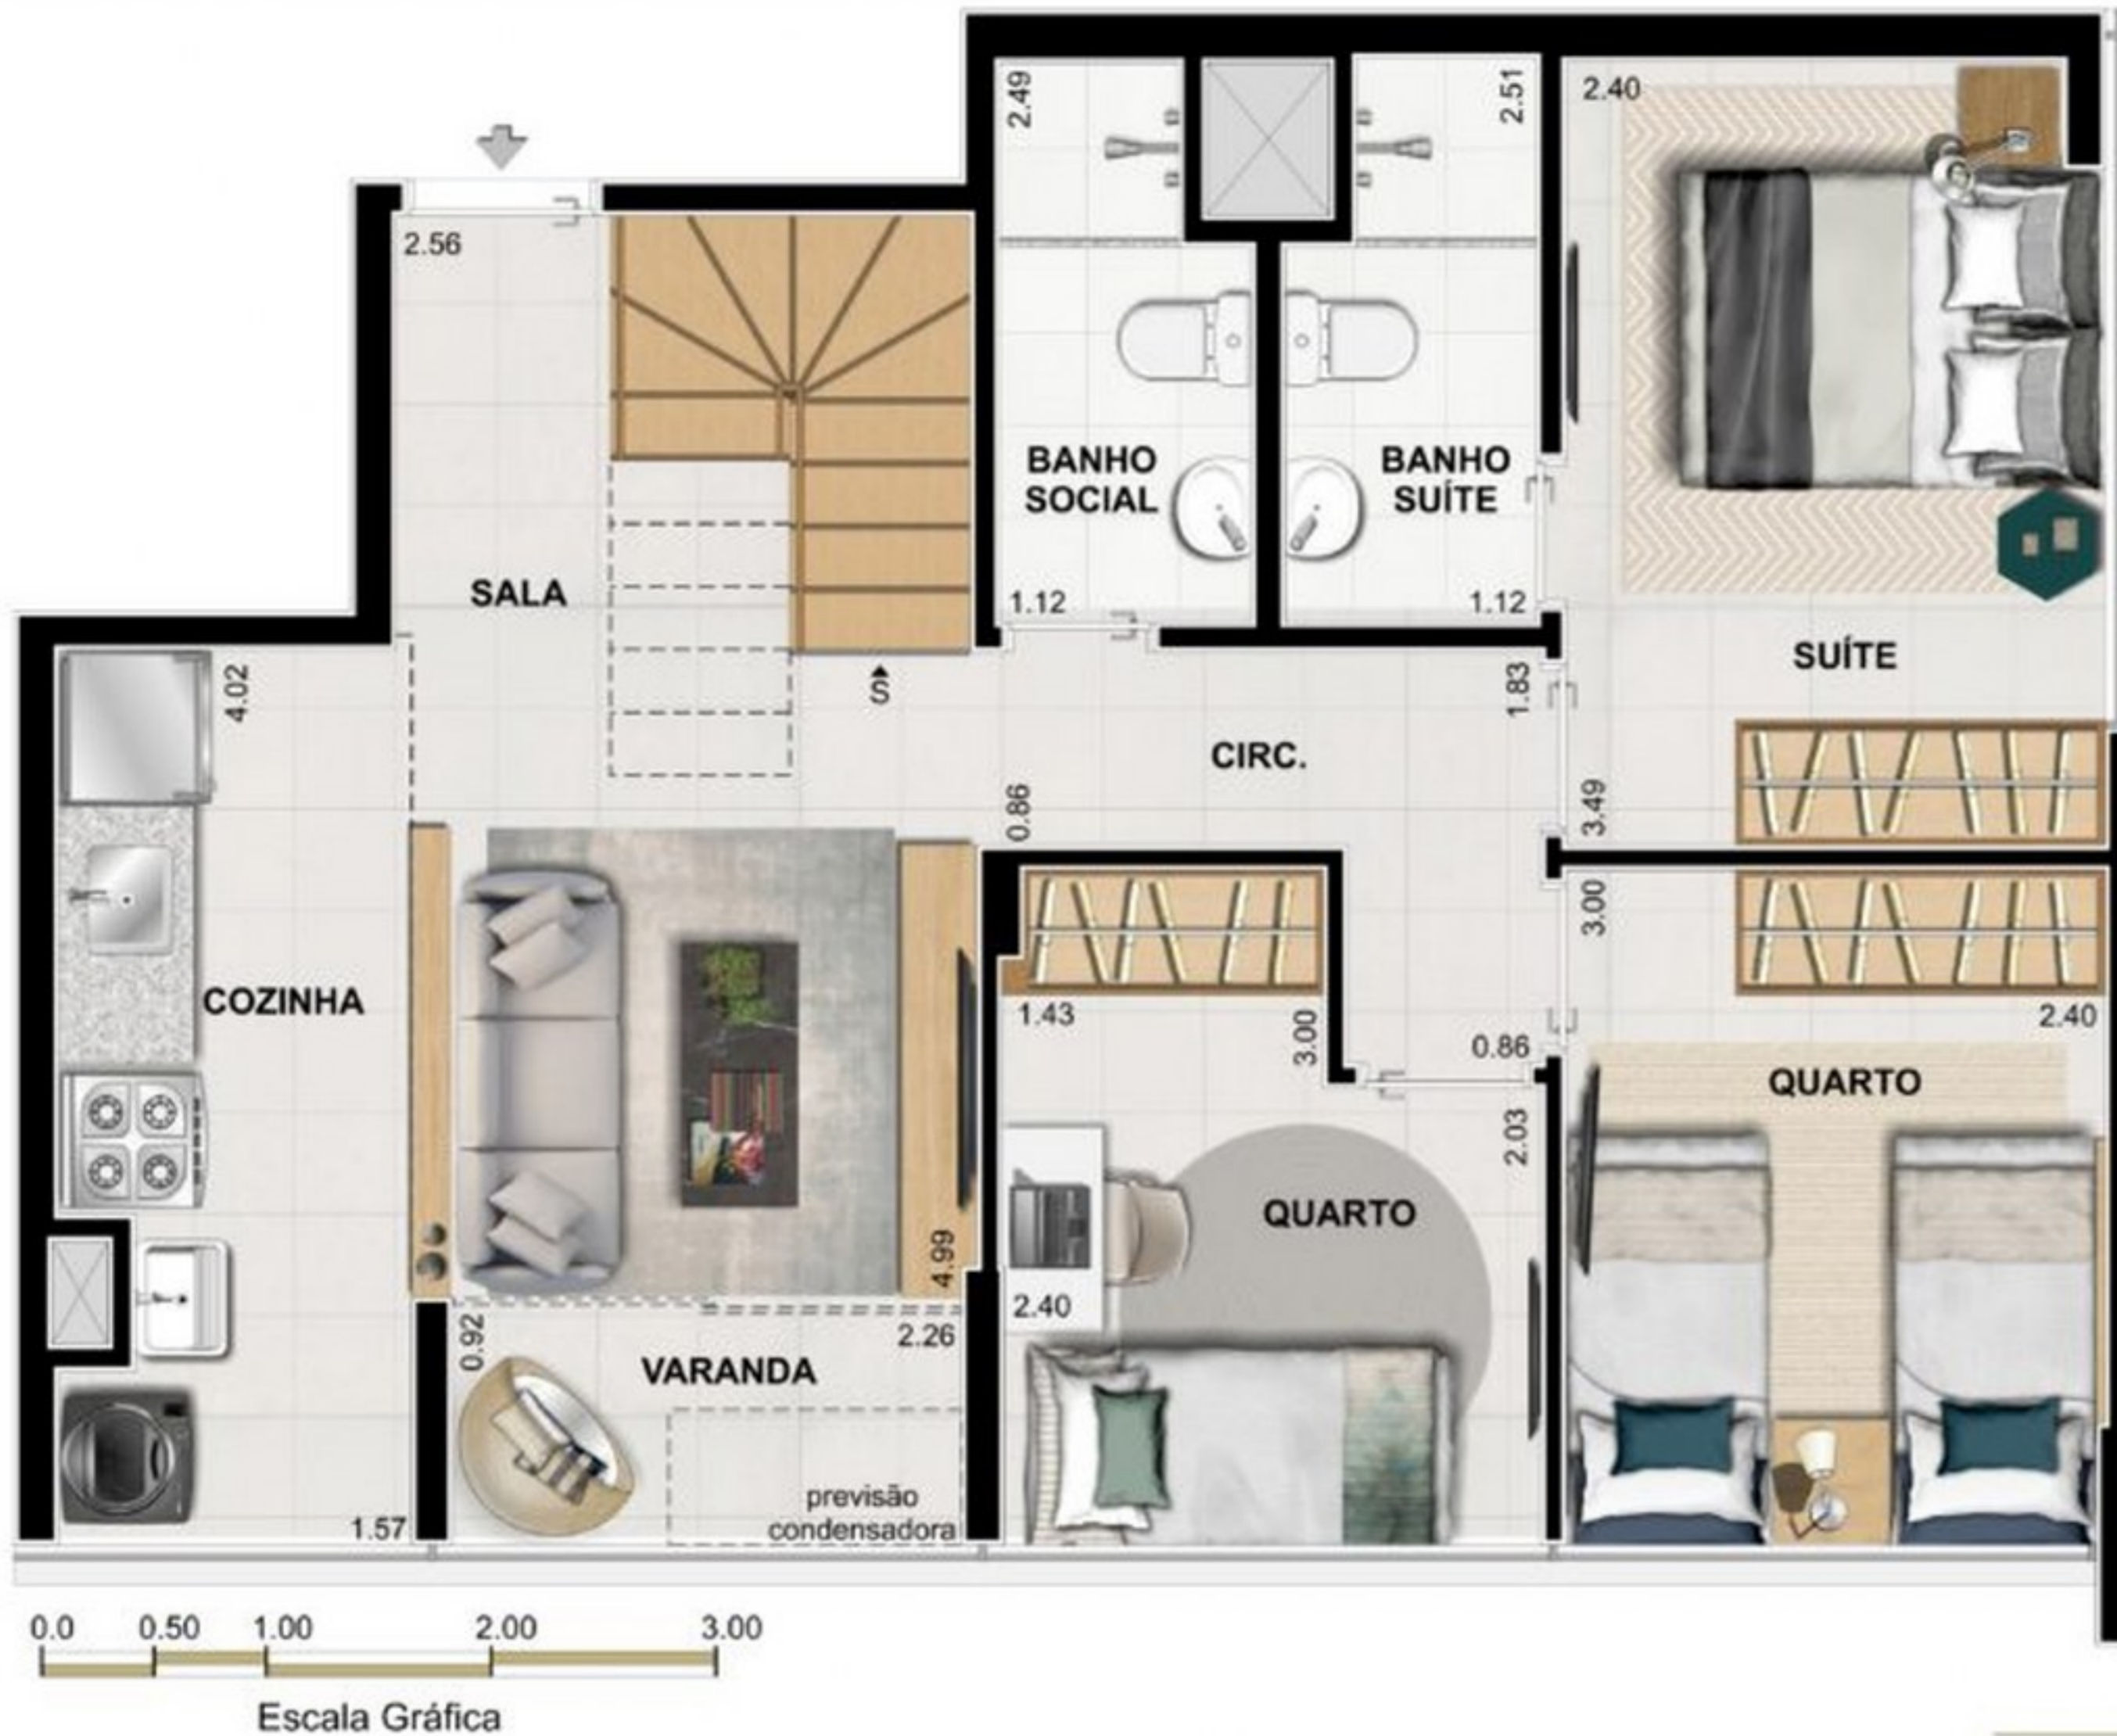

ED. HETO E ED. ISÃ
APARTAMENTOS 1701 E 1702

Área Privativa - 60,05m²

Área Privativa Total - 117,54m²

- Notas:
- 1 - O mobiliário, objetos, divisórias e equipamentos são mera sugestão e não farão parte da unidade autônoma.
 - 2 - Os revestimentos internos das unidades serão executados conforme consta no Memorial Descritivo.
 - 3 - As cotas são medidas no osso, podendo sofrer variações no decorrer da obra.
 - 4 - Os projetos de estrutura e instalações lançados nesta planta poderão sofrer alterações ao longo do desenvolvimento do projeto executivo, decorrentes de necessidades técnicas.
 - 5 - Esta planta poderá sofrer variações decorrentes do atendimento das posturas municipais, concessionárias e do local.
 - 6 - A área privativa contempla a espessura das paredes internas em eixo e externas na totalidade.
 - 7 - Piso: Sala, varanda, circulação, quarto e suite em osso. Cozinha e banheiros em cerâmica.
 - 8 - Parede: Cozinha; cerâmica em toda altura na parede hidráulica. Banheiro; cerâmica em meia parede e toda altura na área do box.
 - 9 - Teto: em osso com sanca nos locais necessários e rebaixo de gesso nos banheiros.
 - 10 - Louça: lavatórios e tanque com coluna.
 - 11 - Ar-condicionado: previsão para instalação de ar-condicionado tipo multi split, com ponto elétrico e dreno, que deverá ser instalado conforme projeto.





PAVIMENTO TIPO

Coluna 09


Ed. Heto e Ed. Isã: 1º ao 17º Pavimento
Ed. Oby: 1º ao 16º Pavimento

Coluna 10

Ed. Heto, Ed. Oby, Ed. Isã: 1º ao 16º Pavimento

Área Privativa - 55,83m²


- Notas:
- 1 - O mobiliário, objetos, divisórias e equipamentos são mera sugestão e não farão parte da unidade autônoma.
 - 2 - Os revestimentos internos das unidades serão executados conforme consta no Memorial Descritivo.
 - 3 - As cotas são medidas no osso, podendo sofrer variações no decorrer da obra.
 - 4 - Os projetos de estrutura e instalações lançados nesta planta poderão sofrer alterações ao longo do desenvolvimento do projeto executivo, decorrentes de necessidades técnicas.
 - 5 - Esta planta poderá sofrer variações decorrentes do atendimento das posturas municipais, concessionárias e do local.
 - 6 - A área privativa contempla a espessura das paredes internas em eixo e externas na totalidade.
 - 7 - Piso: Sala, varanda, circulação, quarto e suite em osso. Cozinha e banheiros em cerâmica.
 - 8 - Parede: Cozinha; cerâmica em toda altura na parede hidráulica. Banheiro; cerâmica em meia parede e toda altura na área do box.
 - 9 - Teto: em osso com sanca nos locais necessários e rebaixo de gesso nos banheiros.
 - 10 - Louça: lavatórios e tanque com coluna.
 - 11 - Ar-condicionado: previsão para instalação de ar-condicionado tipo multi split, com ponto elétrico e dreno, que deverá ser instalado conforme projeto.

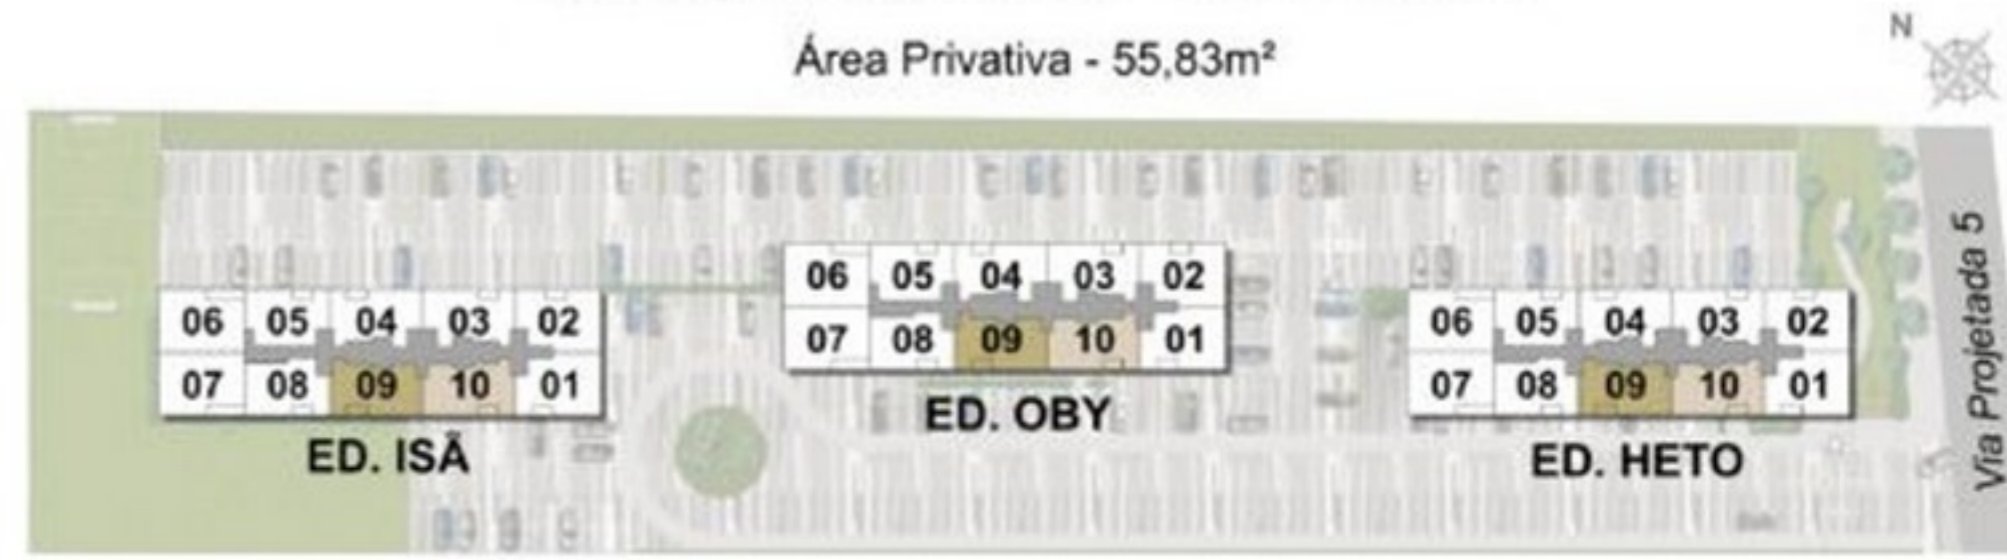



Notas:

- 1 - O mobiliário, objetos, divisórias e equipamentos são mera sugestão e não farão parte da unidade autônoma.
- 2 - Os revestimentos internos das unidades serão executados conforme consta no Memorial Descritivo.
- 3 - As cotas são medidas no osso, podendo sofrer variações no decorrer da obra.
- 4 - Os projetos de estrutura e instalações lançados nesta planta poderão sofrer alterações ao longo do desenvolvimento do projeto executivo, decorrentes de necessidades técnicas.
- 5 - Esta planta poderá sofrer variações decorrentes do atendimento das posturas municipais, concessionárias e do local.
- 6 - A área privativa contempla a espessura das paredes internas em eixo e externas na totalidade.
- 7 - Piso: Sala, varanda, circulação, quarto e suite em osso. Cozinha e banheiros em cerâmica.
- 8 - Parede: Cozinha; cerâmica em toda altura na parede hidráulica. Banheiro; cerâmica em meia parede e toda altura na área do box.
- 9 - Teto: em osso com sanca nos locais necessários e rebaixo de gesso nos banheiros.
- 10 - Louça: lavatórios e tanque com coluna.
- 11 - Ar-condicionado: previsão para instalação de ar-condicionado tipo multi split, com ponto elétrico e dreno, que deverá ser instalado conforme projeto.

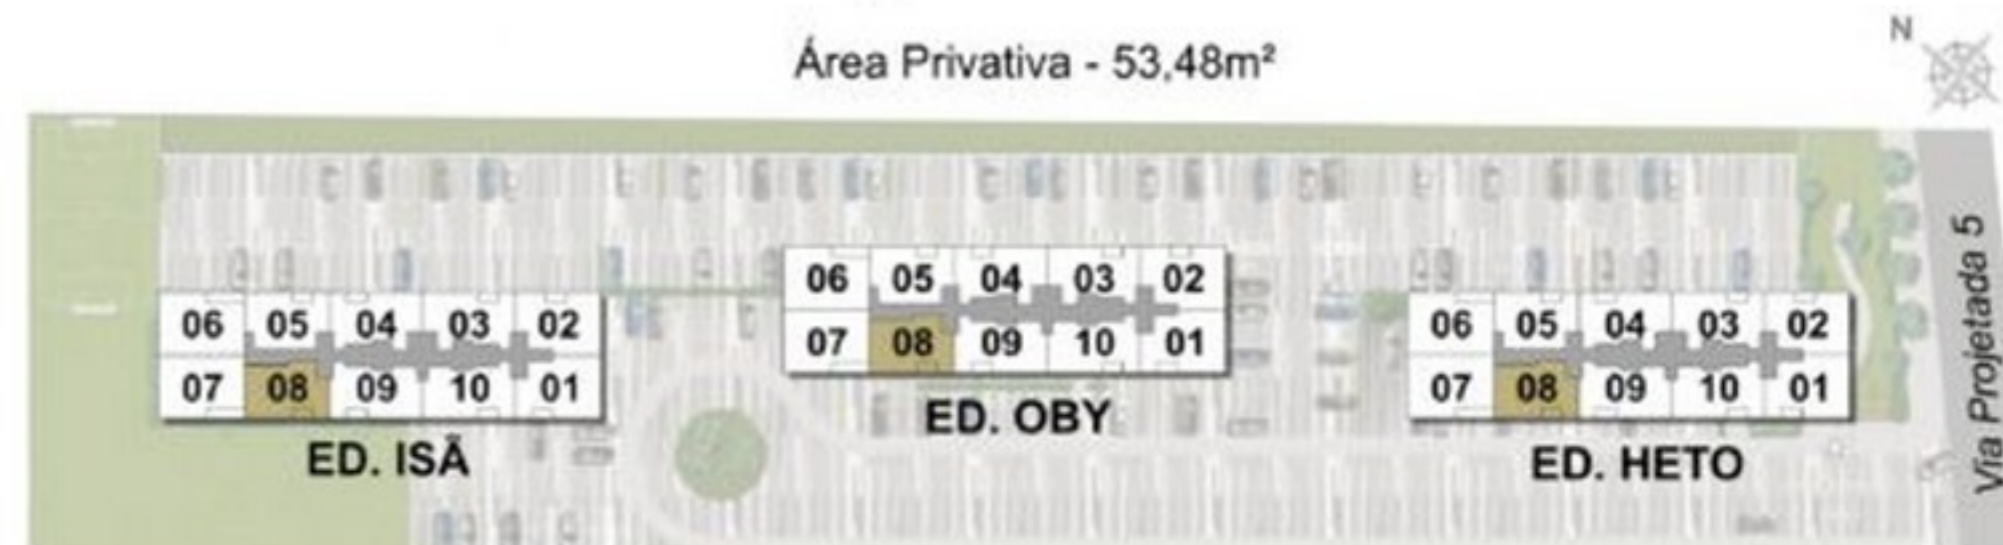




Escala Gráfica

PAVIMENTO TIPO

Colunas 06 e 07


Ed. Heto e Ed. Isã: 1º ao 17º Pavimento
Ed. Oby: 1º ao 16º Pavimento

Área Privativa
Col. 06 - 65,03m²
Col. 07 - 64,88m²

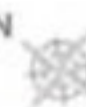

Notas:

- 1 - O mobiliário, objetos, divisórias e equipamentos são mera sugestão e não farão parte da unidade autônoma.
- 2 - Os revestimentos internos das unidades serão executados conforme consta no Memorial Descritivo.
- 3 - As cotas são medidas no osso, podendo sofrer variações no decorrer da obra.
- 4 - Os projetos de estrutura e instalações lançados nesta planta poderão sofrer alterações ao longo do desenvolvimento do projeto executivo, decorrentes de necessidades técnicas.
- 5 - Esta planta poderá sofrer variações decorrentes do atendimento das posturas municipais, concessionárias e do local.
- 6 - A área privativa contempla a espessura das paredes internas em eixo e externas na totalidade.
- 7 - Piso: Sala, varanda, circulação, quarto e suite em osso. Cozinha e banheiros em cerâmica.
- 8 - Parede: Cozinha; cerâmica em toda altura na parede hidráulica. Banheiro; cerâmica em meia parede e toda altura na área do box.
- 9 - Teto: em osso com sanca nos locais necessários e rebaixo de gesso nos banheiros.
- 10 - Louça: lavatórios e tanque com coluna.
- 11 - Ar-condicionado: previsão para instalação de ar-condicionado tipo multi split, com ponto elétrico e dreno, que deverá ser instalado conforme projeto.

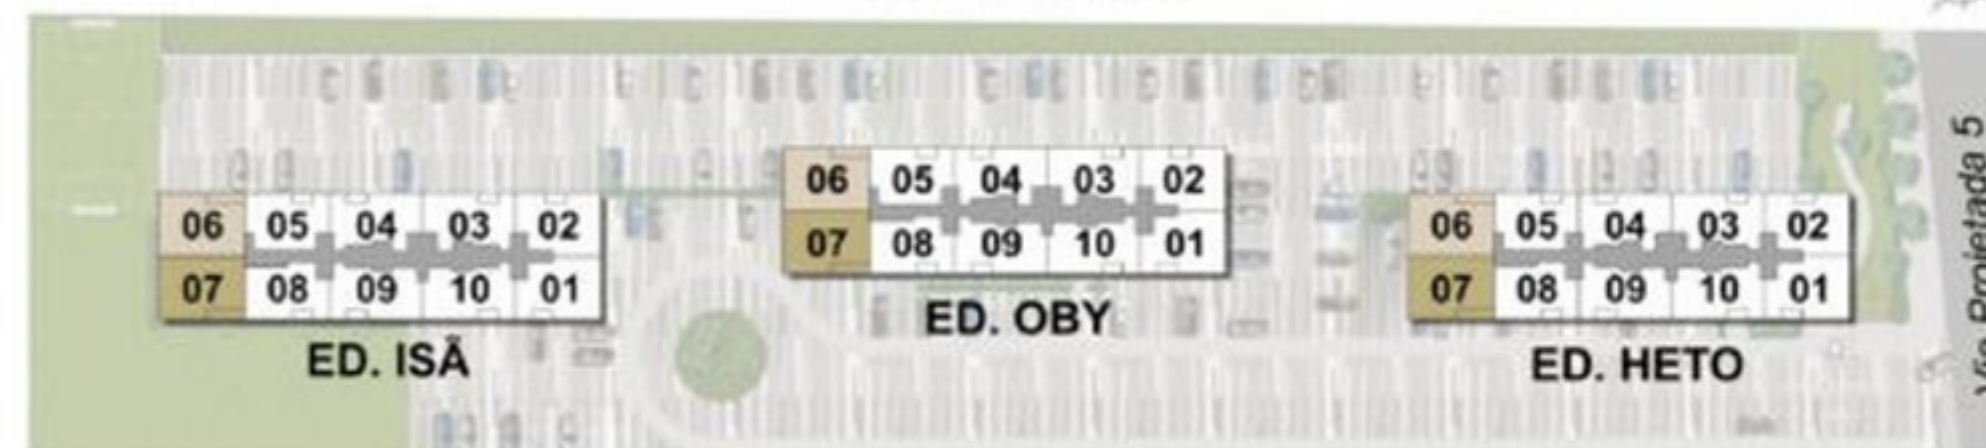

Via Projetada 5



PAVIMENTO TIPO


Coluna 05

Ed. Heto e Ed. Isã : 1º ao 17º Pavimento
Ed. Oby: 1º ao 16º Pavimento

Área Privativa - 53,66m²

Notas:

- 1 - O mobiliário, objetos, divisórias e equipamentos são mera sugestão e não farão parte da unidade autônoma.
- 2 - Os revestimentos internos das unidades serão executados conforme consta no Memorial Descritivo.
- 3 - As cotas são medidas no osso, podendo sofrer variações no decorrer da obra.
- 4 - Os projetos de estrutura e instalações lançados nesta planta poderão sofrer alterações ao longo do desenvolvimento do projeto executivo, decorrentes de necessidades técnicas.
- 5 - Esta planta poderá sofrer variações decorrentes do atendimento das posturas municipais, concessionárias e do local.
- 6 - A área privativa contempla a espessura das paredes internas em eixo e externas na totalidade.
- 7 - Piso: Sala, varanda, circulação, quarto e suite em osso. Cozinha e banheiros em cerâmica.
- 8 - Parede: Cozinha; cerâmica em toda altura na parede hidráulica. Banheiro; cerâmica em meia parede e toda altura na área do box.
- 9 - Teto: em osso com sanca nos locais necessários e rebaixo de gesso nos banheiros.
- 10 - Louça: lavatórios e tanque com coluna.
- 11 - Ar-condicionado: previsão para instalação de ar-condicionado tipo multi split, com ponto elétrico e dreno, que deverá ser instalado conforme projeto.

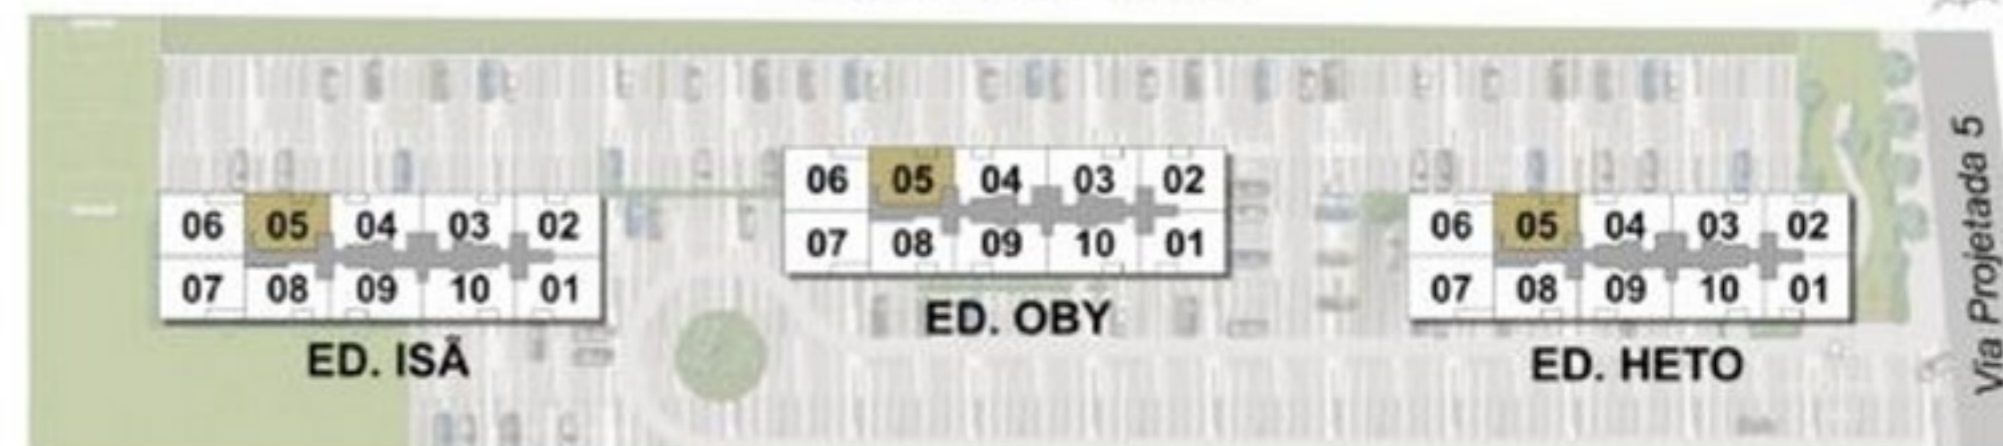



PAVIMENTO TIPO

Coluna 03



Ed. Heto, Ed. Oby e Ed. Isã: 1º ao 16º Pavimento

Coluna 04

Ed. Heto e Ed. Isã: 1º ao 17º Pavimento

Ed. Oby: 1º ao 16º Pavimento

Área Privativa - 55,65m²

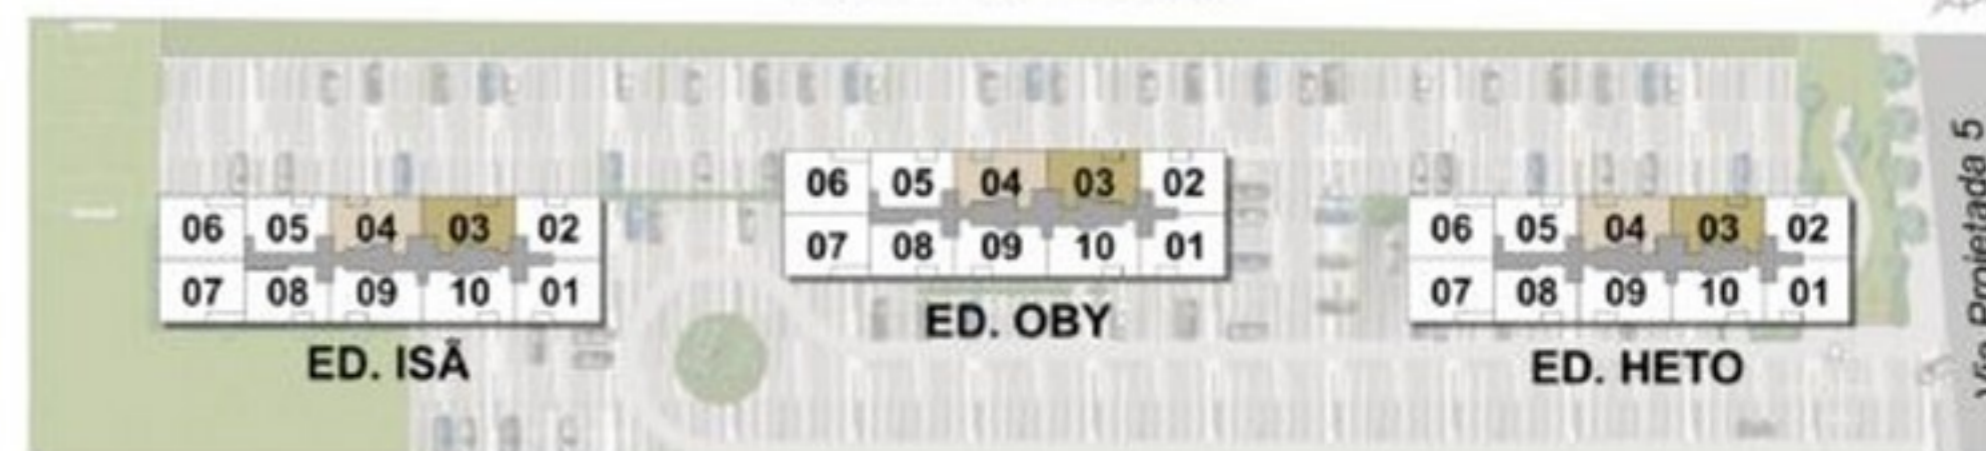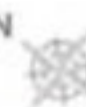

Via Projetada 5

Notas:

- 1 - O mobiliário, objetos, divisórias e equipamentos são mera sugestão e não farão parte da unidade autônoma.
- 2 - Os revestimentos internos das unidades serão executados conforme consta no Memorial Descritivo.
- 3 - As cotas são medidas no osso, podendo sofrer variações no decorrer da obra.
- 4 - Os projetos de estrutura e instalações lançados nesta planta poderão sofrer alterações ao longo do desenvolvimento do projeto executivo, decorrentes de necessidades técnicas.
- 5 - Esta planta poderá sofrer variações decorrentes do atendimento das posturas municipais, concessionárias e do local.
- 6 - A área privativa contempla a espessura das paredes internas em eixo e externas na totalidade.
- 7 - Piso: Sala, varanda, circulação, quarto e suite em osso. Cozinha e banheiros em cerâmica.
- 8 - Parede: Cozinha; cerâmica em toda altura na parede hidráulica. Banheiro; cerâmica em meia parede e toda altura na área do box.
- 9 - Teto: em osso com sanca nos locais necessários e rebaixo de gesso nos banheiros.
- 10 - Louça: lavatórios e tanque com coluna.
- 11 - Ar-condicionado: previsão para instalação de ar-condicionado tipo multi split, com ponto elétrico e dreno, que deverá ser instalado conforme projeto.




PAVIMENTO TIPO

Colunas 01 e 02

Ed. Heto, Ed. Oby e Ed. Isã: 1º ao 16º Pavimento

Área Privativa - 60,05m²

- Notas:
- 1 - O mobiliário, objetos, divisórias e equipamentos são mera sugestão e não farão parte da unidade autônoma.
 - 2 - Os revestimentos internos das unidades serão executados conforme consta no Memorial Descritivo.
 - 3 - As cotas são medidas no osso, podendo sofrer variações no decorrer da obra.
 - 4 - Os projetos de estrutura e instalações lançados nesta planta poderão sofrer alterações ao longo do desenvolvimento do projeto executivo, decorrentes de necessidades técnicas.
 - 5 - Esta planta poderá sofrer variações decorrentes do atendimento das posturas municipais, concessionárias e do local.
 - 6 - A área privativa contempla a espessura das paredes internas em eixo e externas na totalidade.
 - 7 - Piso: Sala, varanda, circulação, quarto e suite em osso. Cozinha e banheiros em cerâmica.
 - 8 - Parede: Cozinha; cerâmica em toda altura na parede hidráulica. Banheiro; cerâmica em meia parede e toda altura na área do box.
 - 9 - Teto: em osso com sanca nos locais necessários e rebaixo de gesso nos banheiros.
 - 10 - Louça: lavatórios e tanque com coluna.
 - 11 - Ar-condicionado: previsão para instalação de ar-condicionado tipo multi split, com ponto elétrico e dreno, que deverá ser instalado conforme projeto.

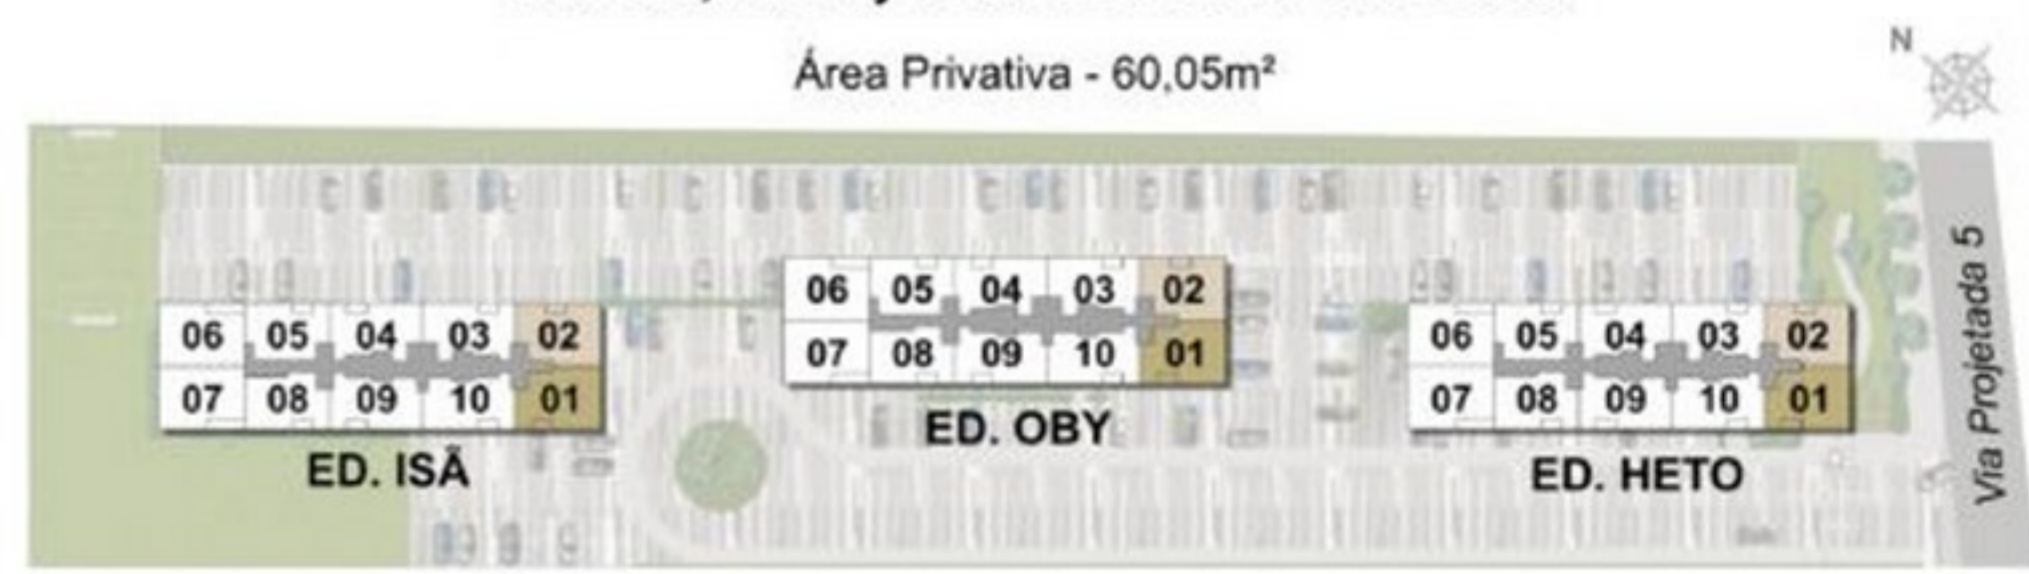




Ed. Bella e Ed. Elba

Apartamento 1710

Área Privativa - 55,83m²

Área Privativa Total - 100,42m²

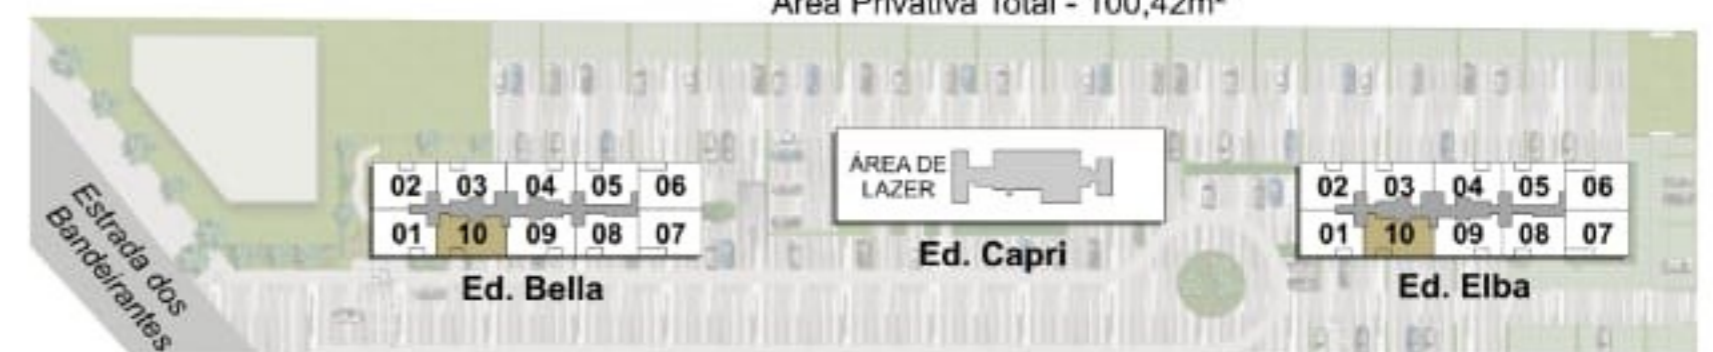

Notas:

- 1 - O mobiliário, objetos, divisórias e equipamentos são mera sugestão e não farão parte da unidade autônoma.
- 2 - Os revestimentos internos das unidades serão executados conforme consta no Memorial Descritivo.
- 3 - As cotas são medidas no osso, podendo sofrer variações no decorrer da obra.
- 4 - Os projetos de estrutura e instalações lançados nesta planta poderão sofrer alterações ao longo do desenvolvimento do projeto executivo, decorrentes de necessidades técnicas.
- 5 - Esta planta poderá sofrer variações decorrentes do atendimento das posturas municipais, concessionárias e do local.
- 6 - A área privativa contempla a espessura das paredes internas em eixo e externas na totalidade.
- 7 - Piso: Sala, varanda, circulação, quarto e suíte em osso. Cozinha e banheiros em cerâmica.
- 8 - Parede: Cozinha; cerâmica em toda altura na parede hidráulica. Banheiro; cerâmica em meia parede e toda altura na área do box.
- 9 - Teto: em osso com sanca nos locais necessários e rebaixo de gesso nos banheiros.
- 10 - Louça: lavatórios e tanque com coluna.
- 11 - Ar-condicionado: previsão para instalação de ar-condicionado tipo multi split, com ponto elétrico e dreno, que deverá ser instalado conforme projeto.



Ed. Bella e Ed. Elba

**Dependência do
Apartamento 1710**

Área Privativa - 44,59m²

Área Privativa Total - 100,42m²



Notas:


- 1 - O mobiliário, objetos, divisórias e equipamentos são mera sugestão e não farão parte da unidade autônoma.
- 2 - Os revestimentos internos das unidades serão executados conforme consta no Memorial Descritivo.
- 3 - As cotas são medidas no osso, podendo sofrer variações no decorrer da obra.
- 4 - Os projetos de estrutura e instalações lançados nesta planta poderão sofrer alterações ao longo do desenvolvimento do projeto executivo, decorrentes de necessidades técnicas.
- 5 - Esta planta poderá sofrer variações decorrentes do atendimento das posturas municipais, concessionárias e do local.
- 6 - A área privativa contempla a espessura das paredes internas em eixo e externas na totalidade.
- 7 - Piso: Sala, varanda, circulação, quarto e suite em osso. Cozinha e banheiros em cerâmica.
- 8 - Parede: Cozinha; cerâmica em toda altura na parede hidráulica. Banheiro; cerâmica em meia parede e toda altura na área do box.
- 9 - Teto: em osso com sanca nos locais necessários e rebaixo de gesso nos banheiros.
- 10 - Louça: lavatórios e tanque com coluna.
- 11 - Ar-condicionado: previsão para instalação de ar-condicionado tipo multi split, com ponto elétrico e dreno, que deverá ser instalado conforme projeto.



Notas:

- 1 - O mobiliário, objetos, divisórias e equipamentos são mera sugestão e não farão parte da unidade autônoma.
- 2 - Os revestimentos internos das unidades serão executados conforme consta no Memorial Descritivo.
- 3 - As cotas são medidas no osso, podendo sofrer variações no decorrer da obra.
- 4 - Os projetos de estrutura e instalações lançados nesta planta poderão sofrer alterações ao longo do desenvolvimento do projeto executivo, decorrentes de necessidades técnicas.
- 5 - Esta planta poderá sofrer variações decorrentes do atendimento das posturas municipais, concessionárias e do local.
- 6 - A área privativa contempla a espessura das paredes internas em eixo e externas na totalidade.
- 7 - Piso: Sala, varanda, circulação, quarto e suite em osso. Cozinha e banheiros em cerâmica.
- 8 - Parede: Cozinha; cerâmica em toda altura na parede hidráulica. Banheiro; cerâmica em meia parede e toda altura na área do box.
- 9 - Teto: em osso com sanca nos locais necessários e rebaixo de gesso nos banheiros.
- 10 - Louça: lavatórios e tanque com coluna.
- 11 - Ar-condicionado: previsão para instalação de ar-condicionado tipo multi split, com ponto elétrico e dreno, que deverá ser instalado conforme projeto.

Ed. Bella e Ed. Elba
Apartamentos 1701 e 1702
 Área Privativa - 60,75m²
 Área Privativa Total - 119,22m²

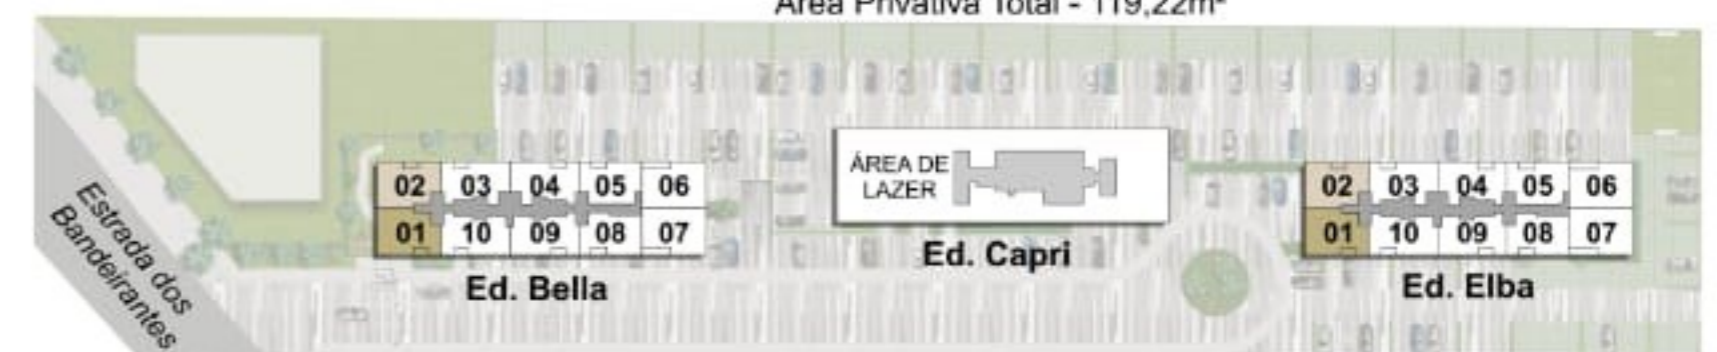




Ed. Bella e Ed. Elba


Dependência dos Apartamentos 1701 e 1702

Área Privativa - 58,47m²
 Área Privativa Total - 119,22m²

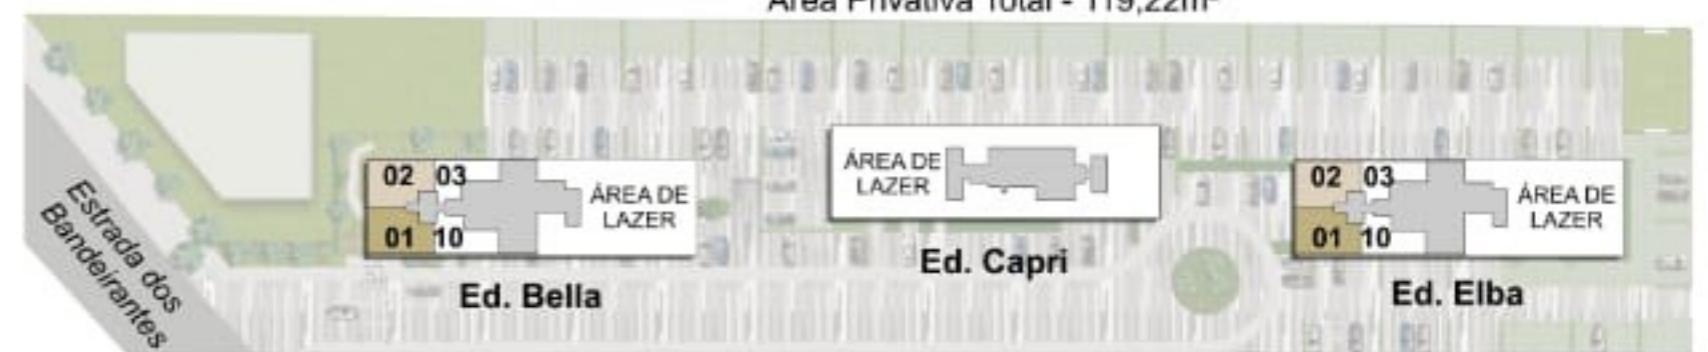

Notas:

- 1 - O mobiliário, objetos, divisórias e equipamentos são mera sugestão e não farão parte da unidade autônoma.
- 2 - Os revestimentos internos das unidades serão executados conforme consta no Memorial Descritivo.
- 3 - As cotas são medidas no osso, podendo sofrer variações no decorrer da obra.
- 4 - Os projetos de estrutura e instalações lançados nesta planta poderão sofrer alterações ao longo do desenvolvimento do projeto executivo, decorrentes de necessidades técnicas.
- 5 - Esta planta poderá sofrer variações decorrentes do atendimento das posturas municipais, concessionárias e do local.
- 6 - A área privativa contempla a espessura das paredes internas em eixo e externas na totalidade.
- 7 - Piso: Sala, varanda, circulação, quarto e suite em osso. Cozinha e banheiros em cerâmica.
- 8 - Parede: Cozinha; cerâmica em toda altura na parede hidráulica. Banheiro; cerâmica em meia parede e toda altura na área do box.
- 9 - Teto: em osso com sanca nos locais necessários e rebaixo de gesso nos banheiros.
- 10 - Louça: lavatórios e tanque com coluna.
- 11 - Ar-condicionado: previsão para instalação de ar-condicionado tipo multi split, com ponto elétrico e dreno, que deverá ser instalado conforme projeto.

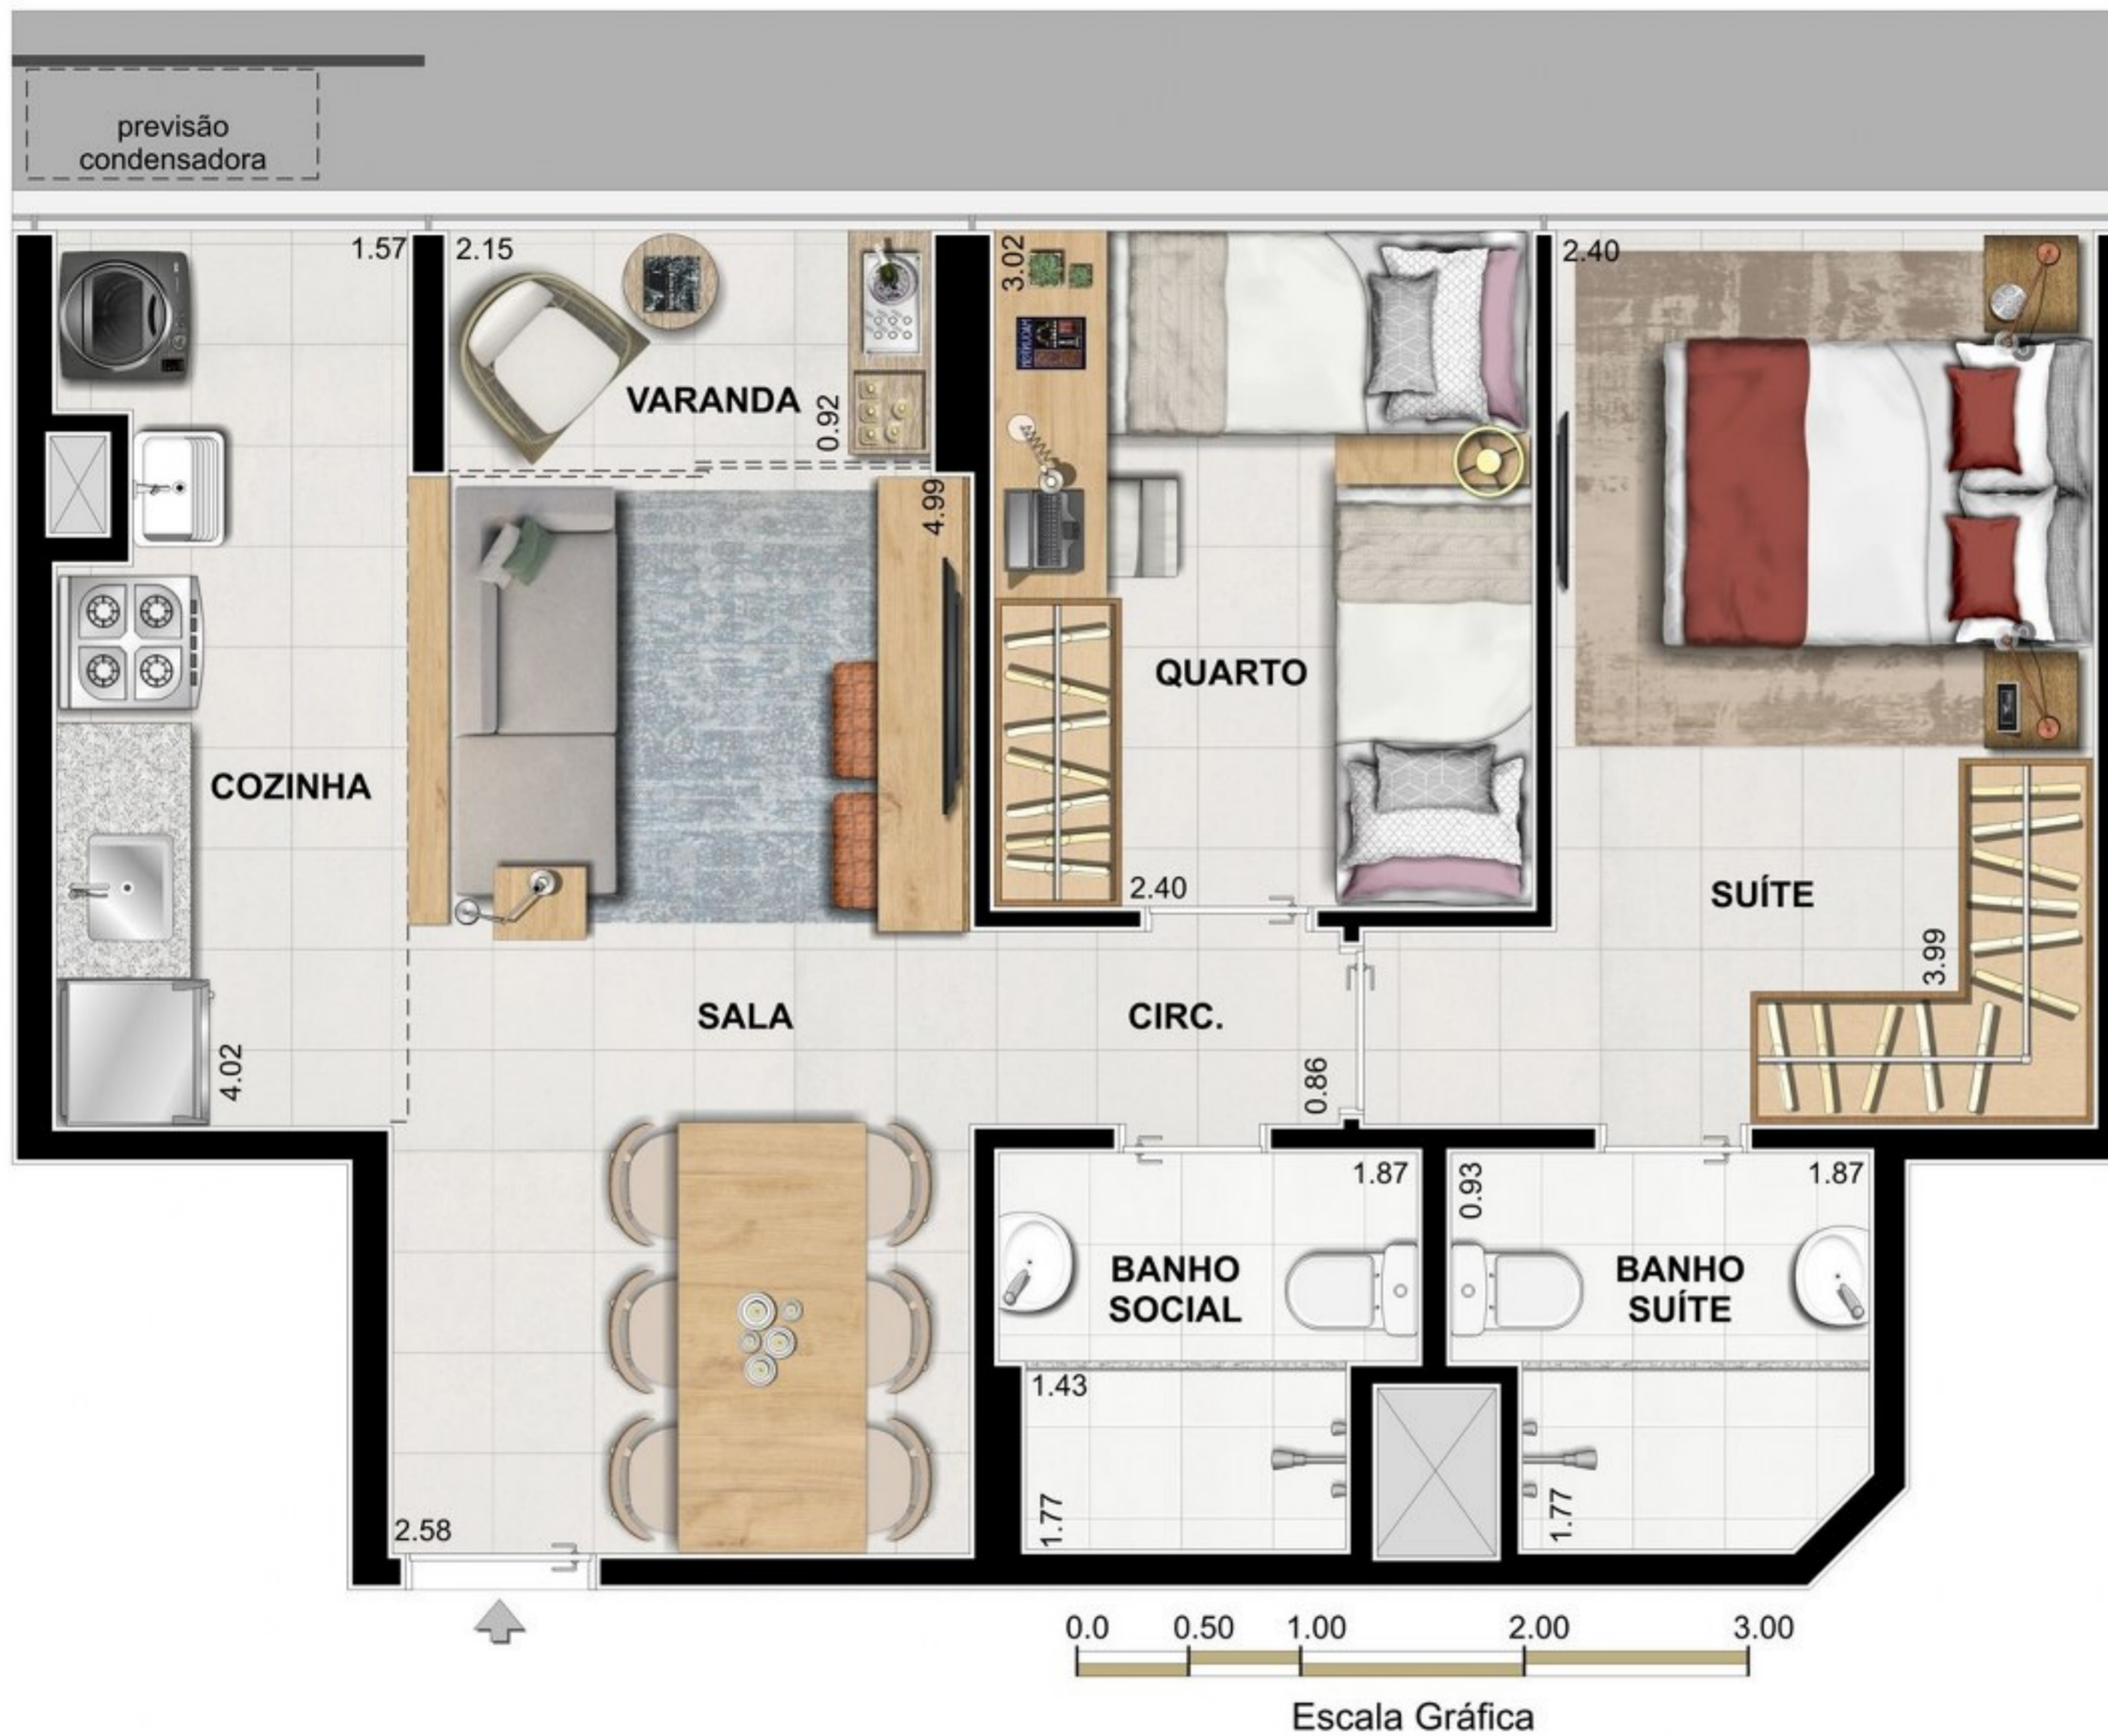


Notas:

- 1 - O mobiliário, objetos, divisórias e equipamentos são mera sugestão e não farão parte da unidade autônoma.
- 2 - Os revestimentos internos das unidades serão executados conforme consta no Memorial Descritivo.
- 3 - As cotas são medidas no osso, podendo sofrer variações no decorrer da obra.
- 4 - Os projetos de estrutura e instalações lançados nesta planta poderão sofrer alterações ao longo do desenvolvimento do projeto executivo, decorrentes de necessidades técnicas.
- 5 - Esta planta poderá sofrer variações decorrentes do atendimento das posturas municipais, concessionárias e do local.
- 6 - A área privativa contempla a espessura das paredes internas em eixo e externas na totalidade.
- 7 - Piso: Sala, varanda, circulação, quarto e suíte em osso. Cozinha e banheiros em cerâmica.
- 8 - Parede: Cozinha; cerâmica em toda altura na parede hidráulica. Banheiro; cerâmica em meia parede e toda altura na área do box.
- 9 - Teto: em osso com sanca nos locais necessários e rebaixo de gesso nos banheiros.
- 10 - Louça: lavatórios e tanque com coluna.
- 11 - Ar-condicionado: previsão para instalação de ar-condicionado tipo multi split, com ponto elétrico e dreno, que deverá ser instalado conforme projeto.

Pavimento Tipo

Coluna 05
Ed. Bella e Ed. Elba: 1º ao 17º Pavimento
Ed. Capri: 1º ao 16º Pavimento

Área Privativa - 53,76m²

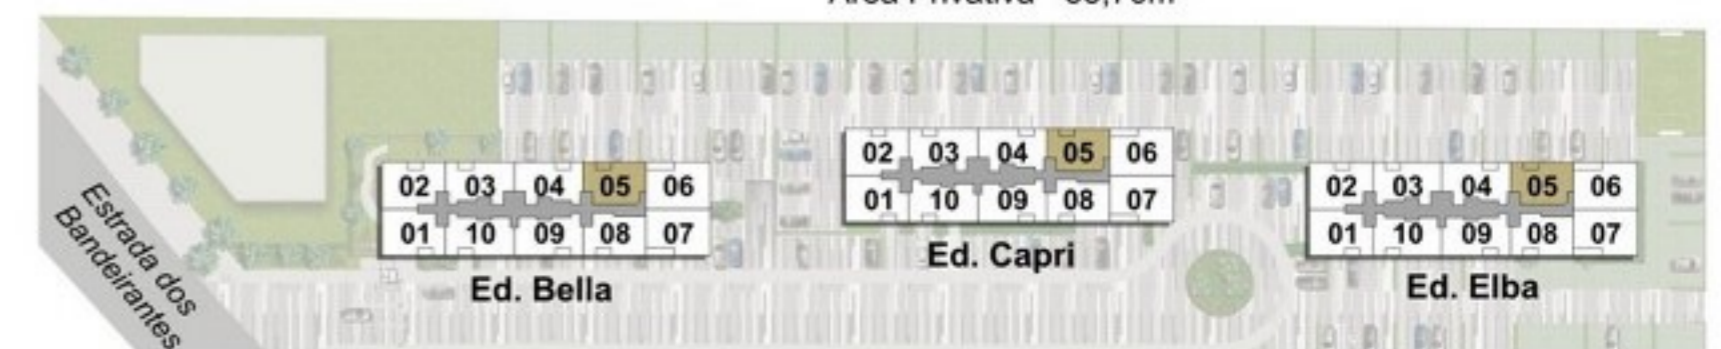




Pavimento Tipo

Coluna 08


Ed. Bella e Ed. Elba: 1º ao 17º Pavimento
Ed. Capri: 1º ao 16º Pavimento

Área Privativa - 53,58m²

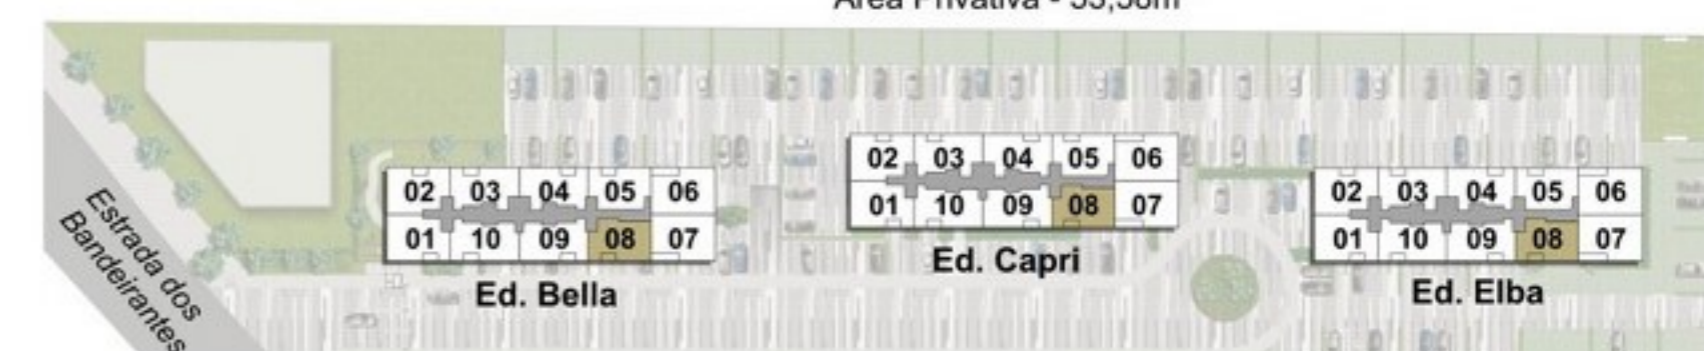

Notas:


- 1 - O mobiliário, objetos, divisórias e equipamentos são mera sugestão e não farão parte da unidade autônoma.
- 2 - Os revestimentos internos das unidades serão executados conforme consta no Memorial Descritivo.
- 3 - As cotas são medidas no osso, podendo sofrer variações no decorrer da obra.
- 4 - Os projetos de estrutura e instalações lançados nesta planta poderão sofrer alterações ao longo do desenvolvimento do projeto executivo, decorrentes de necessidades técnicas.
- 5 - Esta planta poderá sofrer variações decorrentes do atendimento das posturas municipais, concessionárias e do local.
- 6 - A área privativa contempla a espessura das paredes internas em eixo e externas na totalidade.
- 7 - Piso: Sala, varanda, circulação, quarto e suíte em osso. Cozinha e banheiros em cerâmica.
- 8 - Parede: Cozinha; cerâmica em toda altura na parede hidráulica. Banheiro; cerâmica em meia parede e toda altura na área do box.
- 9 - Teto: em osso com sanca nos locais necessários e rebaixo de gesso nos banheiros.
- 10 - Louça: lavatórios e tanque com coluna.
- 11 - Ar-condicionado: previsão para instalação de ar-condicionado tipo multi split, com ponto elétrico e dreno, que deverá ser instalado conforme projeto.

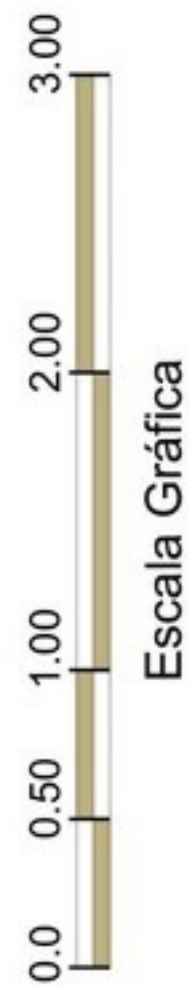

Notas:

- 1 - O mobiliário, objetos, divisórias e equipamentos são mera sugestão e não farão parte da unidade autônoma.
- 2 - Os revestimentos internos das unidades serão executados conforme consta no Memorial Descritivo.
- 3 - As cotas são medidas no osso, podendo sofrer variações no decorrer da obra.
- 4 - Os projetos de estrutura e instalações lançados nesta planta poderão sofrer alterações ao longo do desenvolvimento do projeto executivo, decorrentes de necessidades técnicas.
- 5 - Esta planta poderá sofrer variações decorrentes do atendimento das posturas municipais, concessionárias e do local.
- 6 - A área privativa contempla a espessura das paredes internas em eixo e externas na totalidade.
- 7 - Piso: Sala, varanda, circulação, quarto e suíte em osso. Cozinha e banheiros em cerâmica.
- 8 - Parede: Cozinha; cerâmica em toda altura na parede hidráulica. Banheiro; cerâmica em meia parede e toda altura na área do box.
- 9 - Teto: em osso com sanca nos locais necessários e rebaixo de gesso nos banheiros.
- 10 - Louça: lavatórios e tanque com coluna.
- 11 - Ar-condicionado: previsão para instalação de ar-condicionado tipo multi split, com ponto elétrico e dreno, que deverá ser instalado conforme projeto.

Pavimento Tipo
Colunas 01 e 02
Ed. Bella, Ed. Capri e Ed. Elba: 1º ao 16º Pavimento
 Área Privativa - 60,75m²

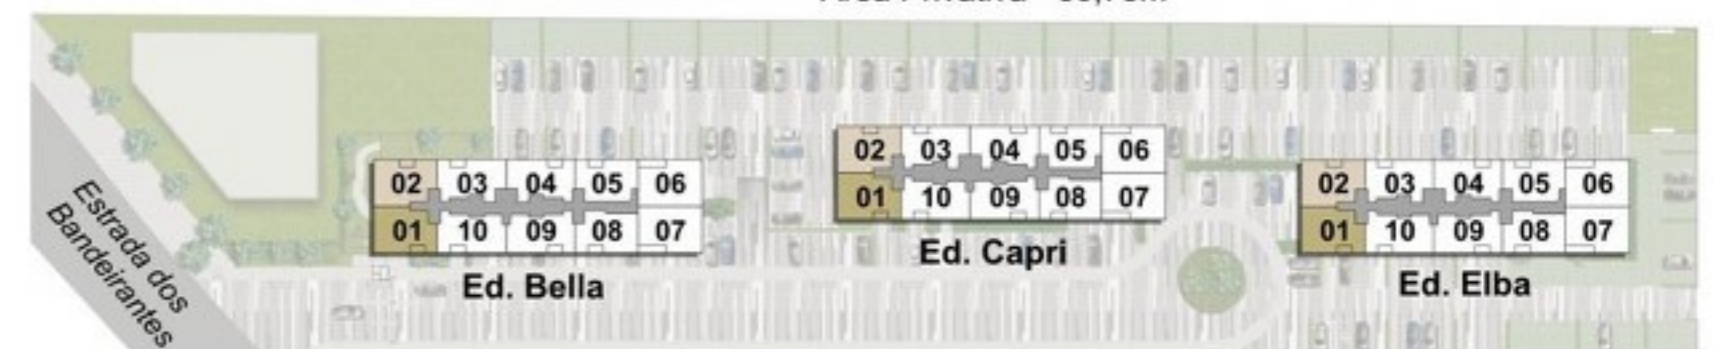


brise nessa posição apenas na coluna 4

brise nessa posição apenas na coluna 3



Pavimento Tipo
Coluna 03
 Ed. Bella, Ed. Capri e Ed. Elba: 1º ao 16º Pavimento
Coluna 04
 Ed. Bella e Ed. Elba: 1º ao 17º Pavimento
 Ed. Capri: 1º ao 16º Pavimento
 Área Privativa - 55,65m²

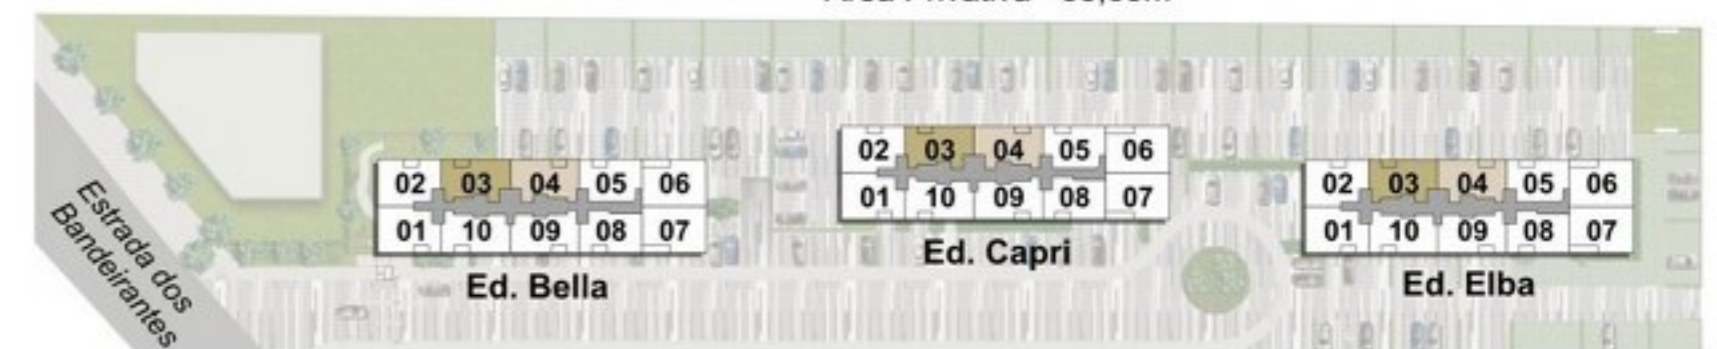

Notas:

- 1 - O mobiliário, objetos, divisórias e equipamentos são mera sugestão e não farão parte da unidade autônoma.
- 2 - Os revestimentos internos das unidades serão executados conforme consta no Memorial Descritivo.
- 3 - As cotas são medidas no osso, podendo sofrer variações no decorrer da obra.
- 4 - Os projetos de estrutura e instalações lançados nesta planta poderão sofrer alterações ao longo do desenvolvimento do projeto executivo, decorrentes de necessidades técnicas.
- 5 - Esta planta poderá sofrer variações decorrentes do atendimento das posturas municipais, concessionárias e do local.
- 6 - A área privativa contempla a espessura das paredes internas em eixo e externas na totalidade.
- 7 - Piso: Sala, varanda, circulação, quarto e suíte em osso. Cozinha e banheiros em cerâmica.
- 8 - Parede: Cozinha; cerâmica em toda altura na parede hidráulica. Banheiro; cerâmica em meia parede e toda altura na área do box.
- 9 - Teto: em osso com sanca nos locais necessários e rebaixo de gesso nos banheiros.
- 10 - Louça: lavatórios e tanque com coluna.
- 11 - Ar-condicionado: previsão para instalação de ar-condicionado tipo multi split, com ponto elétrico e dreno, que deverá ser instalado conforme projeto.



Notas:

- 1 - O mobiliário, objetos, divisórias e equipamentos são mera sugestão e não farão parte da unidade autônoma.
- 2 - Os revestimentos internos das unidades serão executados conforme consta no Memorial Descritivo.
- 3 - As cotas são medidas no osso, podendo sofrer variações no decorrer da obra.
- 4 - Os projetos de estrutura e instalações lançados nesta planta poderão sofrer alterações ao longo do desenvolvimento do projeto executivo, decorrentes de necessidades técnicas.
- 5 - Esta planta poderá sofrer variações decorrentes do atendimento das posturas municipais, concessionárias e do local.
- 6 - A área privativa contempla a espessura das paredes internas em eixo e externas na totalidade.
- 7 - Piso: Sala, varanda, circulação, quarto e suíte em osso. Cozinha e banheiros em cerâmica.
- 8 - Parede: Cozinha; cerâmica em toda altura na parede hidráulica. Banheiro; cerâmica em meia parede e toda altura na área do box.
- 9 - Teto: em osso com sanca nos locais necessários e rebaixo de gesso nos banheiros.
- 10 - Louça: lavatórios e tanque com coluna.
- 11 - Ar-condicionado: previsão para instalação de ar-condicionado tipo multi split, com ponto elétrico e dreno, que deverá ser instalado conforme projeto.

Pavimento Tipo

Colunas 06 e 07


Ed. Bella e Ed. Elba: 1º ao 17º Pavimento

Ed. Capri: 1º ao 16º Pavimento

Área Privativa

Coluna 06 - 66,30m²

Coluna 07 - 66,15m²

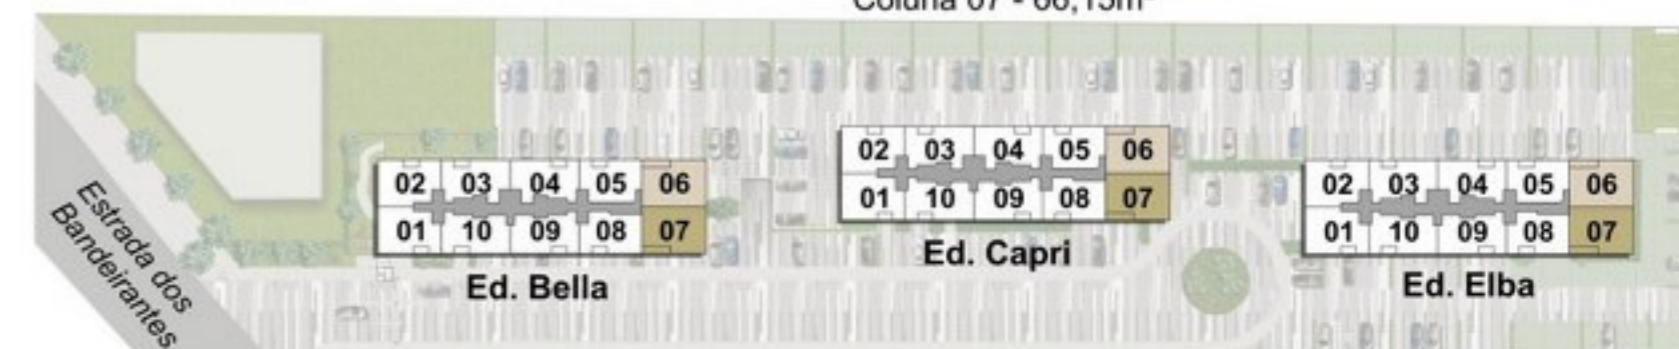

SUGESTÃO JUNÇÃO COLUNAS 03 E 04



previsão condensadora

previsão condensadora

