

# Atmosfera

CONDOMINIUM

PARK

# PLANTAS



MASTERPLAN



## ED. MODERN

### APARTAMENTO 101

Área Privativa - 204,76m<sup>2</sup>

Notas:

1. Planta ilustrativa com sugestão de decoração. Os móveis, bancadas de madeira, equipamentos e divisórias não são parte integrante do contrato.
2. As cotas são medidas acabadas, ou seja, consideram o revestimento especificado para cada ambiente, conforme descrito na NBR1544 ABNT.
3. Os revestimentos a serem utilizados na construção estão especificados no memorial descritivo.
4. Esta planta poderá sofrer variações decorrentes de exigências técnicas e estruturais e do atendimento das posturas municipais, concessionárias e do local.
5. Os evaporadores e condensadores do sistema de ar condicionado (aquisição e instalação de responsabilidade dos adquirentes) poderão sofrer ajustes ou mudanças de posição e quantidade, caso necessário.
6. As condensadoras deverão ficar na área técnica e/ou varanda e/ou terraço, de acordo com o projeto específico.
7. Para composição estética das fachadas foram projetados elementos decorativos que podem variar de posição e material. Verificar nas perspectivas do empreendimento para conhecimento da variação em cada unidade.
8. A área total indicada na planta é privativa, ou seja, tomada pelas linhas externas da fachada e das divisas com áreas comuns e pelo eixo das paredes divisórias entre apartamentos, conforme descrito na NBR. 12721 ABNT.
9. O sistema de ar-condicionado projetado nas unidades atende única e exclusivamente à opção padrão de planta.
10. As bancadas dos banheiros terão dimensões mínimas de 70x50cm (C X P), podendo ter o comprimento alterado de acordo com a dimensão do banheiro.
11. O kit bancada, cuba e churrasqueira e o kit piscina, deck e ducha não são parte integrante do contrato e serão oferecidos no flex on do empreendimento.





## Notas:

1. Planta ilustrativa com sugestão de decoração. Os móveis, bancadas de madeira, equipamentos e divisórias não são parte integrante do contrato.
  2. As cotas são medidas acabadas, ou seja, consideram o revestimento especificado para cada ambiente, conforme descrito na NBR1544 ABNT.
  3. Os revestimentos a serem utilizados na construção estão especificados no memorial descritivo.
  4. Esta planta poderá sofrer variações decorrentes de exigências técnicas e estruturais e do atendimento das posturas municipais, concessionárias e do local.
  5. Os evaporadores e condensadores do sistema de ar condicionado (aquisição e instalação de responsabilidade dos adquirentes) poderão sofrer ajustes ou mudanças de posição e quantidade, caso necessário.
  6. As condensadoras deverão ficar na área técnica e/ou varanda e/ou terraço, de acordo com o projeto específico.
  7. Para composição estética das fachadas foram projetados elementos decorativos que podem variar de posição e material. Verificar nas perspectivas do empreendimento para conhecimento da variação em cada unidade.
  8. A área total indicada na planta é privativa, ou seja, tomada pelas linhas externas da fachada e das divisas com áreas comuns e pelo eixo das paredes divisórias entre apartamentos, conforme descrito na NBR. 12721 ABNT.
  9. O sistema de ar-condicionado projetado nas unidades atende única e exclusivamente à opção padrão de planta.
  10. As bancadas dos banheiros terão dimensões mínimas de 70x50cm (C X P), podendo ter o comprimento alterado de acordo com a dimensão do banheiro.
  11. O kit bancada, cuba e churrasqueira e o kit piscina, deck e ducha não são parte integrante do contrato e serão oferecidos no flex on do empreendimento.

ED. URBAN

APARTAMENTO 101

Área Privativa - 203,47m<sup>2</sup>






## ED. MODERN

### APARTAMENTO 102

Área Privativa - 157,74m<sup>2</sup>

Notas:

1. Planta ilustrativa com sugestão de decoração. Os móveis, bancadas de madeira, equipamentos e divisórias não são parte integrante do contrato.
2. As cotas são medidas acabadas, ou seja, consideram o revestimento especificado para cada ambiente, conforme descrito na NBR1544 ABNT.
3. Os revestimentos a serem utilizados na construção estão especificados no memorial descritivo.
4. Esta planta poderá sofrer variações decorrentes de exigências técnicas e estruturais e do atendimento das posturas municipais, concessionárias e do local.
5. Os evaporadores e condensadores do sistema de ar condicionado (aquisição e instalação de responsabilidade dos adquirentes) poderão sofrer ajustes ou mudanças de posição e quantidade, caso necessário.
6. As condensadoras deverão ficar na área técnica e/ou varanda e/ou terraço, de acordo com o projeto específico.
7. Para composição estética das fachadas foram projetados elementos decorativos que podem variar de posição e material. Verificar nas perspectivas do empreendimento para conhecimento da variação em cada unidade.
8. A área total indicada na planta é privativa, ou seja, tomada pelas linhas externas da fachada e das divisas com áreas comuns e pelo eixo das paredes divisórias entre apartamentos, conforme descrito na NBR. 12721 ABNT.
9. O sistema de ar-condicionado projetado nas unidades atende única e exclusivamente à opção padrão de planta.
10. As bancadas dos banheiros terão dimensões mínimas de 70x50cm (C X P), podendo ter o comprimento alterado de acordo com a dimensão do banheiro.
11. O kit bancada, cuba e churrasqueira e o kit piscina, deck e ducha não são parte integrante do contrato e serão oferecidos no flex on do empreendimento.

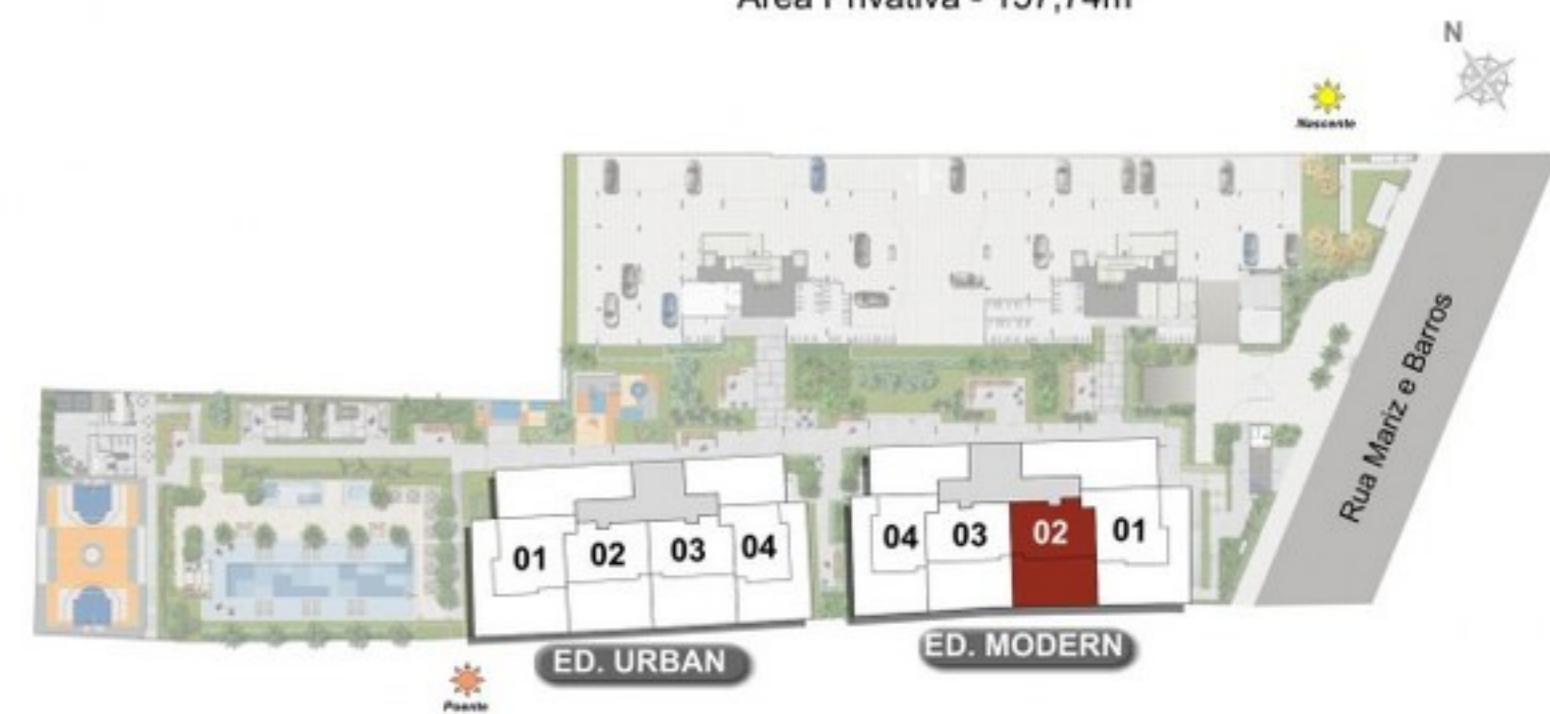




## ED. URBAN

### APARTAMENTO 102

Área Privativa - 160,88m<sup>2</sup>

Notas:

1. Planta ilustrativa com sugestão de decoração. Os móveis, bancadas de madeira, equipamentos e divisórias não são parte integrante do contrato.
2. As cotas são medidas acabadas, ou seja, consideram o revestimento especificado para cada ambiente, conforme descrito na NBR1544 ABNT.
3. Os revestimentos a serem utilizados na construção estão especificados no memorial descritivo.
4. Esta planta poderá sofrer variações decorrentes de exigências técnicas e estruturais e do atendimento das posturas municipais, concessionárias e do local.
5. Os evaporadores e condensadores do sistema de ar condicionado (aquisição e instalação de responsabilidade dos adquirentes) poderão sofrer ajustes ou mudanças de posição e quantidade, caso necessário.
6. As condensadoras deverão ficar na área técnica e/ou varanda e/ou terraço, de acordo com o projeto específico.
7. Para composição estética das fachadas foram projetados elementos decorativos que podem variar de posição e material. Verificar nas perspectivas do empreendimento para conhecimento da variação em cada unidade.
8. A área total indicada na planta é privativa, ou seja, tomada pelas linhas externas da fachada e das divisas com áreas comuns e pelo eixo das paredes divisórias entre apartamentos, conforme descrito na NBR. 12721 ABNT.
9. O sistema de ar-condicionado projetado nas unidades atende única e exclusivamente à opção padrão de planta.
10. As bancadas dos banheiros terão dimensões mínimas de 70x50cm (C X P), podendo ter o comprimento alterado de acordo com a dimensão do banheiro.
11. O kit bancada, cuba e churrasqueira e o kit piscina, deck e ducha não são parte integrante do contrato e serão oferecidos no flex on do empreendimento.

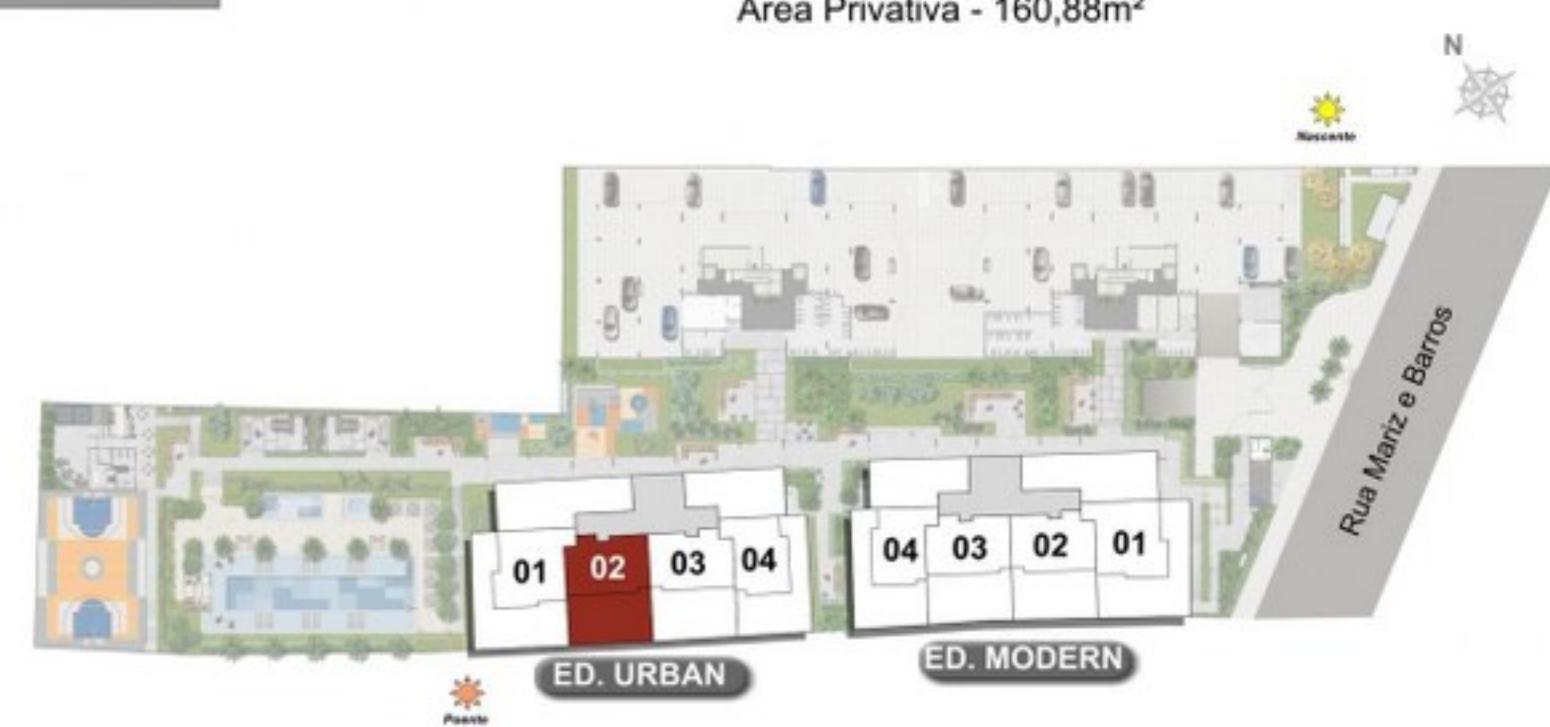




## ED. URBAN

### APARTAMENTO 103

Área Privativa - 160,79m<sup>2</sup>

Notas:

1. Planta ilustrativa com sugestão de decoração. Os móveis, bancadas de madeira, equipamentos e divisórias não são parte integrante do contrato.
2. As cotas são medidas acabadas, ou seja, consideram o revestimento especificado para cada ambiente, conforme descrito na NBR1544 ABNT.
3. Os revestimentos a serem utilizados na construção estão especificados no memorial descritivo.
4. Esta planta poderá sofrer variações decorrentes de exigências técnicas e estruturais e do atendimento das posturas municipais, concessionárias e do local.
5. Os evaporadores e condensadores do sistema de ar condicionado (aquisição e instalação de responsabilidade dos adquirentes) poderão sofrer ajustes ou mudanças de posição e quantidade, caso necessário.
6. As condensadoras deverão ficar na área técnica e/ou varanda e/ou terraço, de acordo com o projeto específico.
7. Para composição estética das fachadas foram projetados elementos decorativos que podem variar de posição e material. Verificar nas perspectivas do empreendimento para conhecimento da variação em cada unidade.
8. A área total indicada na planta é privativa, ou seja, tomada pelas linhas externas da fachada e das divisas com áreas comuns e pelo eixo das paredes divisórias entre apartamentos, conforme descrito na NBR. 12721 ABNT.
9. O sistema de ar-condicionado projetado nas unidades atende única e exclusivamente à opção padrão de planta.
10. As bancadas dos banheiros terão dimensões mínimas de 70x50cm (C X P), podendo ter o comprimento alterado de acordo com a dimensão do banheiro.
11. O kit bancada, cuba e churrasqueira e o kit piscina, deck e ducha não são parte integrante do contrato e serão oferecidos no flex on do empreendimento.

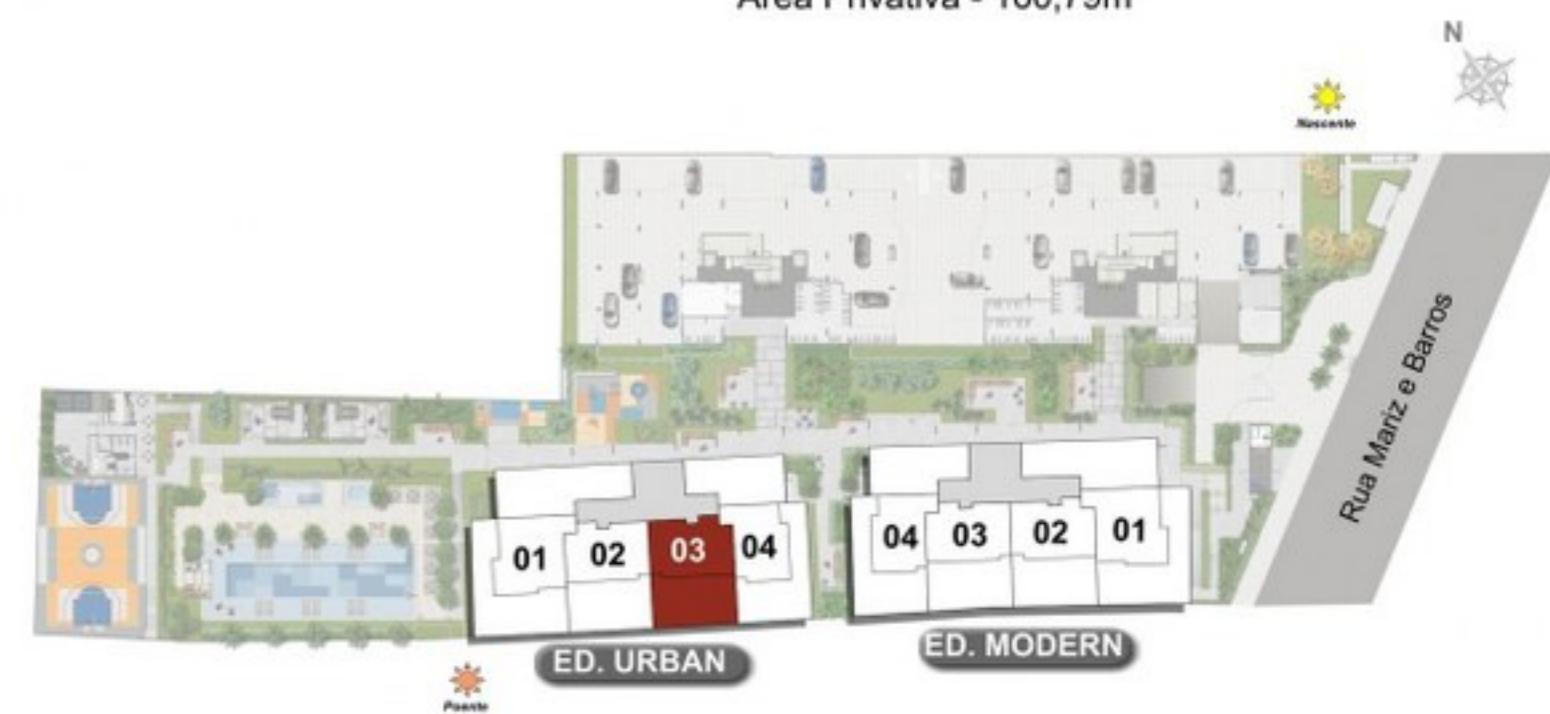



## ED. MODERN

### APARTAMENTO 103

Área Privativa - 158,27m<sup>2</sup>

Notas:

1. Planta ilustrativa com sugestão de decoração. Os móveis, bancadas de madeira, equipamentos e divisórias não são parte integrante do contrato.
2. As cotas são medidas acabadas, ou seja, consideram o revestimento especificado para cada ambiente, conforme descrito na NBR1544 ABNT.
3. Os revestimentos a serem utilizados na construção estão especificados no memorial descritivo.
4. Esta planta poderá sofrer variações decorrentes de exigências técnicas e estruturais e do atendimento das posturas municipais, concessionárias e do local.
5. Os evaporadores e condensadores do sistema de ar condicionado (aquisição e instalação de responsabilidade dos adquirentes) poderão sofrer ajustes ou mudanças de posição e quantidade, caso necessário.
6. As condensadoras deverão ficar na área técnica e/ou varanda e/ou terraço, de acordo com o projeto específico.
7. Para composição estética das fachadas foram projetados elementos decorativos que podem variar de posição e material. Verificar nas perspectivas do empreendimento para conhecimento da variação em cada unidade.
8. A área total indicada na planta é privativa, ou seja, tomada pelas linhas externas da fachada e das divisas com áreas comuns e pelo eixo das paredes divisórias entre apartamentos, conforme descrito na NBR. 12721 ABNT.
9. O sistema de ar-condicionado projetado nas unidades atende única e exclusivamente à opção padrão de planta.
10. As bancadas dos banheiros terão dimensões mínimas de 70x50cm (C X P), podendo ter o comprimento alterado de acordo com a dimensão do banheiro.
11. O kit bancada, cuba e churrasqueira e o kit piscina, deck e ducha não são parte integrante do contrato e serão oferecidos no flex on do empreendimento.





**ED. MODERN**

---


### APARTAMENTO 104

Área Privativa - 165,82m<sup>2</sup>



Notas:

1. Planta ilustrativa com sugestão de decoração. Os móveis, bancadas de madeira, equipamentos e divisórias não são parte integrante do contrato.
2. As cotas são medidas acabadas, ou seja, consideram o revestimento especificado para cada ambiente, conforme descrito na NBR1544 ABNT.
3. Os revestimentos a serem utilizados na construção estão especificados no memorial descritivo.
4. Esta planta poderá sofrer variações decorrentes de exigências técnicas e estruturais e do atendimento das posturas municipais, concessionárias e do local.
5. Os evaporadores e condensadores do sistema de ar condicionado (aquisição e instalação de responsabilidade dos adquirentes) poderão sofrer ajustes ou mudanças de posição e quantidade, caso necessário.
6. As condensadoras deverão ficar na área técnica e/ou varanda e/ou terraço, de acordo com o projeto específico.
7. Para composição estética das fachadas foram projetados elementos decorativos que podem variar de posição e material. Verificar nas perspectivas do empreendimento para conhecimento da variação em cada unidade.
8. A área total indicada na planta é privativa, ou seja, tomada pelas linhas externas da fachada e das divisas com áreas comuns e pelo eixo das paredes divisórias entre apartamentos, conforme descrito na NBR. 12721 ABNT.
9. O sistema de ar-condicionado projetado nas unidades atende única e exclusivamente à opção padrão de planta.
10. As bancadas dos banheiros terão dimensões mínimas de 70x50cm (C X P), podendo ter o comprimento alterado de acordo com a dimensão do banheiro.
11. O kit bancada, cuba e churrasqueira e o kit piscina, deck e ducha não são parte integrante do contrato e serão oferecidos no flex on do empreendimento.

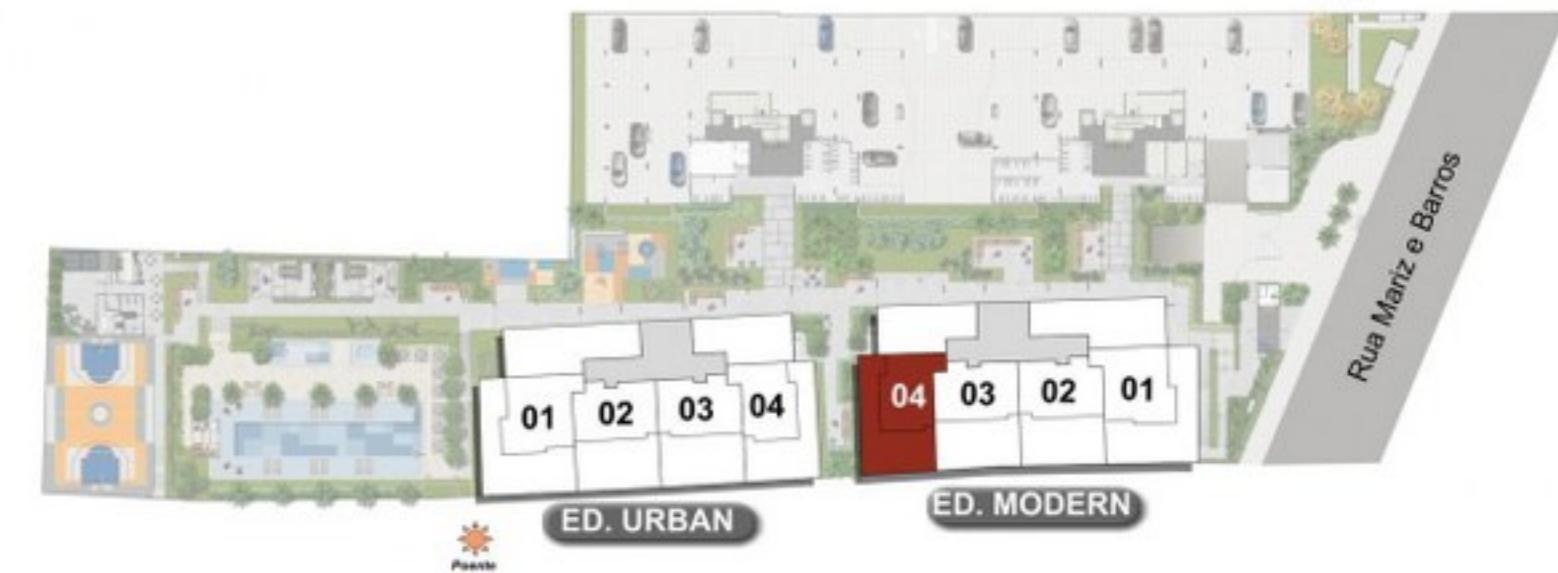




## ED. URBAN

### APARTAMENTO 104

Área Privativa - 163,84m<sup>2</sup>

#### Notas:

1. Planta ilustrativa com sugestão de decoração. Os móveis, bancadas de madeira, equipamentos e divisórias não são parte integrante do contrato.
2. As cotas são medidas acabadas, ou seja, consideram o revestimento especificado para cada ambiente, conforme descrito na NBR1544 ABNT.
3. Os revestimentos a serem utilizados na construção estão especificados no memorial descritivo.
4. Esta planta poderá sofrer variações decorrentes de exigências técnicas e estruturais e do atendimento das posturas municipais, concessionárias e do local.
5. Os evaporadores e condensadores do sistema de ar condicionado (aquisição e instalação de responsabilidade dos adquirentes) poderão sofrer ajustes ou mudanças de posição e quantidade, caso necessário.
6. As condensadoras deverão ficar na área técnica e/ou varanda e/ou terraço, de acordo com o projeto específico.
7. Para composição estética das fachadas foram projetados elementos decorativos que podem variar de posição e material. Verificar nas perspectivas do empreendimento para conhecimento da variação em cada unidade.
8. A área total indicada na planta é privativa, ou seja, tomada pelas linhas externas da fachada e das divisas com áreas comuns e pelo eixo das paredes divisórias entre apartamentos, conforme descrito na NBR. 12721 ABNT.
9. O sistema de ar-condicionado projetado nas unidades atende única e exclusivamente à opção padrão de planta.
10. As bancadas dos banheiros terão dimensões mínimas de 70x50cm (C X P), podendo ter o comprimento alterado de acordo com a dimensão do banheiro.
11. O kit bancada, cuba e churrasqueira e o kit piscina, deck e ducha não são parte integrante do contrato e serão oferecidos no flex on do empreendimento.

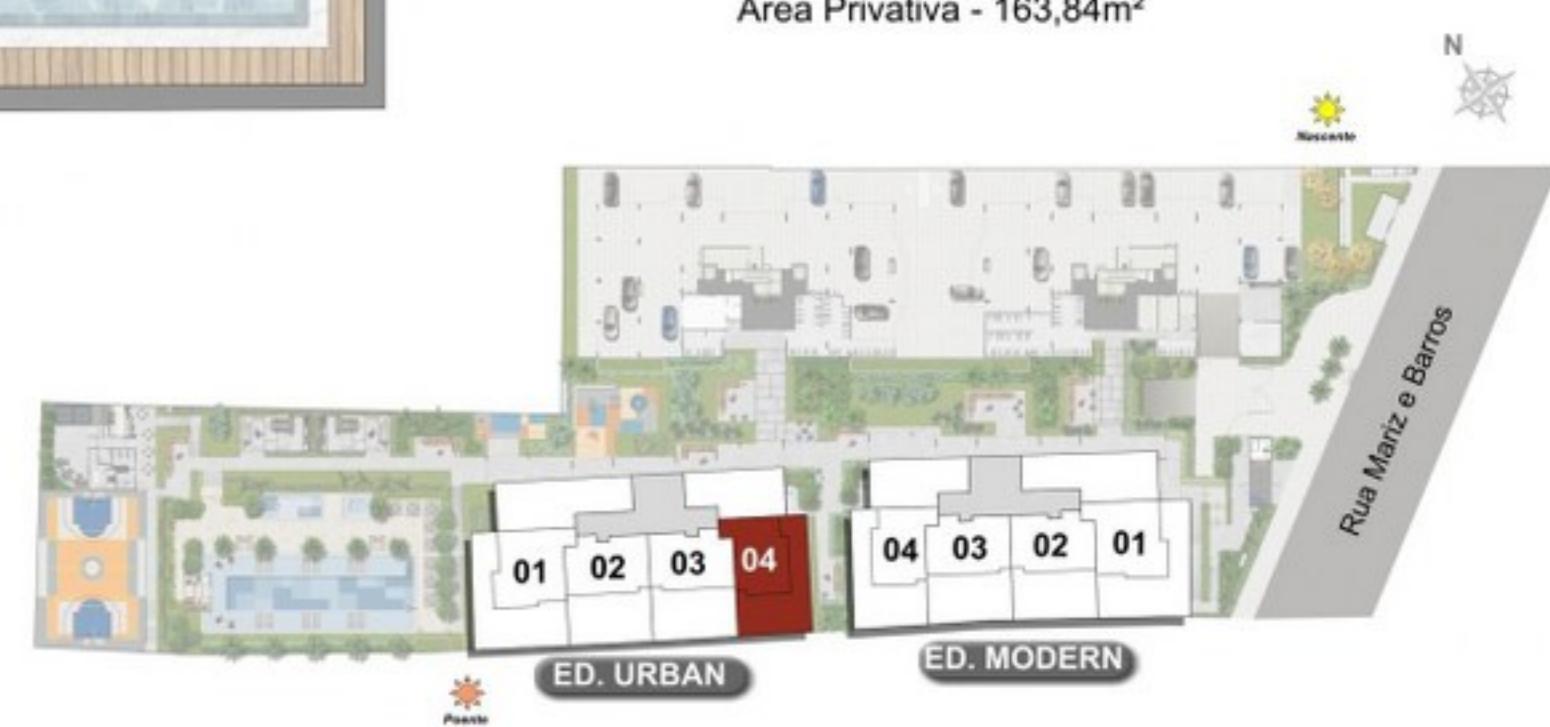




## ED. FOREST, ED. MODERN, ED. NATURE E ED. URBAN

### APARTAMENTOS

201 A 901

208 A 908

Área Privativa  
Col. 01 - 115,02m<sup>2</sup>  
Col. 08 - 115,08m<sup>2</sup>

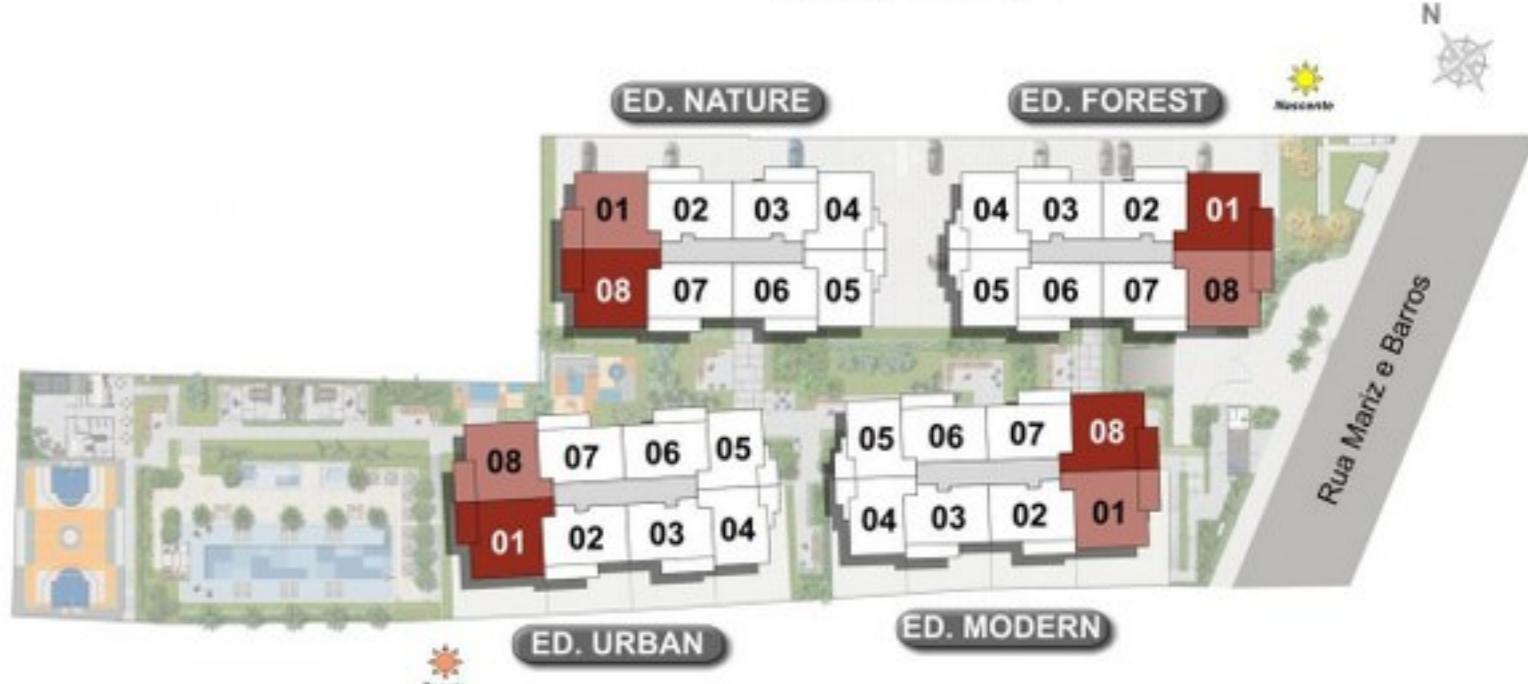



**ED. FOREST, ED. MODERN,  
ED. NATURE E ED. URBAN**


**APARTAMENTOS**  
**202 A 902**  
**203 A 903**

Área Privativa - 98,45m<sup>2</sup>

Notas:

1. Planta ilustrativa com sugestão de decoração. Os móveis, bancadas de madeira, equipamentos e divisórias não são parte integrante do contrato.
2. As cotas são medidas acabadas, ou seja, consideram o revestimento especificado para cada ambiente, conforme descrito na NBR1544 ABNT.
3. Os revestimentos a serem utilizados na construção estão especificados no memorial descritivo.
4. Esta planta poderá sofrer variações decorrentes de exigências técnicas e estruturais e do atendimento das posturas municipais, concessionárias e do local.
5. Os evaporadores e condensadores do sistema de ar condicionado (aquisição e instalação de responsabilidade dos adquirentes) poderão sofrer ajustes ou mudanças de posição e quantidade, caso necessário.
6. As condensadoras deverão ficar na área técnica e/ou varanda e/ou terraço, de acordo com o projeto específico.
7. Para composição estética das fachadas foram projetados elementos decorativos que podem variar de posição e material. Verificar nas perspectivas do empreendimento para conhecimento da variação em cada unidade.
8. A área total indicada na planta é privativa, ou seja, tomada pelas linhas externas da fachada e das divisas com áreas comuns e pelo eixo das paredes divisórias entre apartamentos, conforme descrito na NBR. 12721 ABNT.
9. O sistema de ar-condicionado projetado nas unidades atende única e exclusivamente à opção padrão de planta.
10. As bancadas dos banheiros terão dimensões mínimas de 70x50cm (C X P), podendo ter o comprimento alterado de acordo com a dimensão do banheiro.
11. O kit bancada, cuba e churrasqueira não é parte integrante do contrato e será oferecido no flex on do empreendimento.

A presente planta representa referencialmente os apartamentos 202 a 902 dos Ed. Forest e Ed. Urban e os apartamentos 203 a 903 dos Ed. Modern e Ed. Nature, sendo os apartamentos 203 a 903 dos Ed. Forest e Ed. Urban e os apartamentos 202 a 902 dos Ed. Modern e Ed. Nature espelhados.

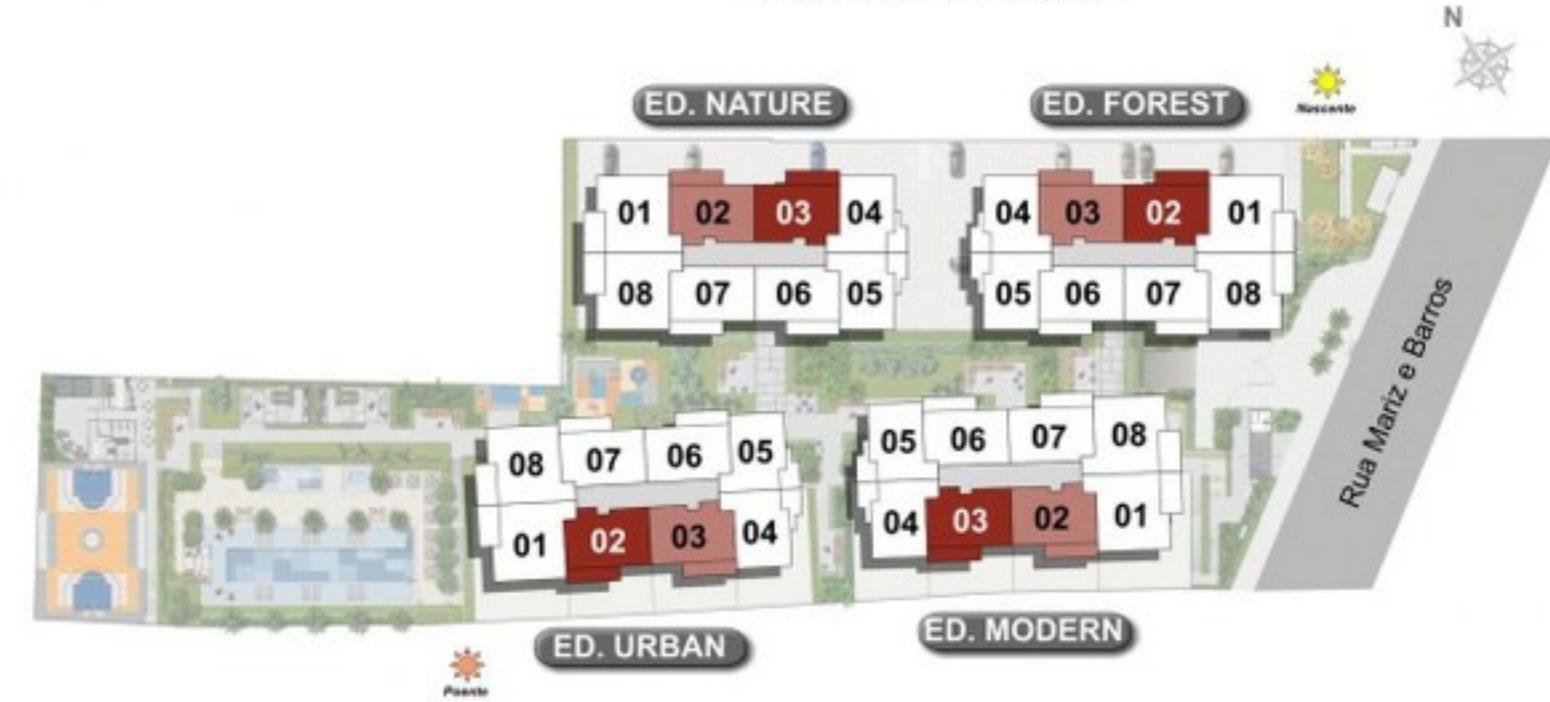

Notas:

1. Planta ilustrativa com sugestão de decoração. Os móveis, bancadas de madeira, equipamentos e divisórias não são parte integrante do contrato.
2. As cotas são medidas acabadas, ou seja, consideram o revestimento especificado para cada ambiente, conforme descrito na NBR1544 ABNT.
3. Os revestimentos a serem utilizados na construção estão especificados no memorial descriptivo.
4. Esta planta poderá sofrer variações decorrentes de exigências técnicas e estruturais e do atendimento das posturas municipais, concessionárias e do local.
5. Os evaporadores e condensadores do sistema de ar condicionado (aquisição e instalação de responsabilidade dos adquirentes) poderão sofrer ajustes ou mudanças de posição e quantidade, caso necessário.
6. As condensadoras deverão ficar na área técnica e/ou varanda e/ou terraço, de acordo com o projeto específico.
7. Para composição estética das fachadas foram projetados elementos decorativos que podem variar de posição e material. Verificar nas perspectivas do empreendimento para conhecimento da variação em cada unidade.
8. A área total indicada na planta é privativa, ou seja, tomada pelas linhas externas da fachada e das divisas com áreas comuns e pelo eixo das paredes divisórias entre apartamentos, conforme descrito na NBR. 12721 ABNT.
9. O sistema de ar-condicionado projetado nas unidades atende única e exclusivamente à opção padrão de planta.
10. As bancadas dos banheiros terão dimensões mínimas de 70x50cm (C X P), podendo ter o comprimento alterado de acordo com a dimensão do banheiro.
11. O kit bancada, cuba e churrasqueira não é parte integrante do contrato e será oferecido no flex on do empreendimento.

A presente planta representa referencialmente os apartamentos 204 a 904 dos Ed. Forest e Ed. Urban e os apartamentos 205 a 905 dos Ed. Modern e Ed. Nature, sendo os apartamentos 205 a 905 dos Ed. Forest e Ed. Urban e os apartamentos 204 a 904 dos Ed. Modern e Ed. Nature espelhados.



Alteração para a varanda do 2º, 3º, 7º, 8º e 9º pavimento.


## ED. FOREST, ED. MODERN, ED. NATURE E ED. URBAN

### APARTAMENTOS

**204 A 904**

**205 A 905**

Área Privativa  
Col. 04 - 89,86m<sup>2</sup>  
Col. 05 - 88,91m<sup>2</sup>

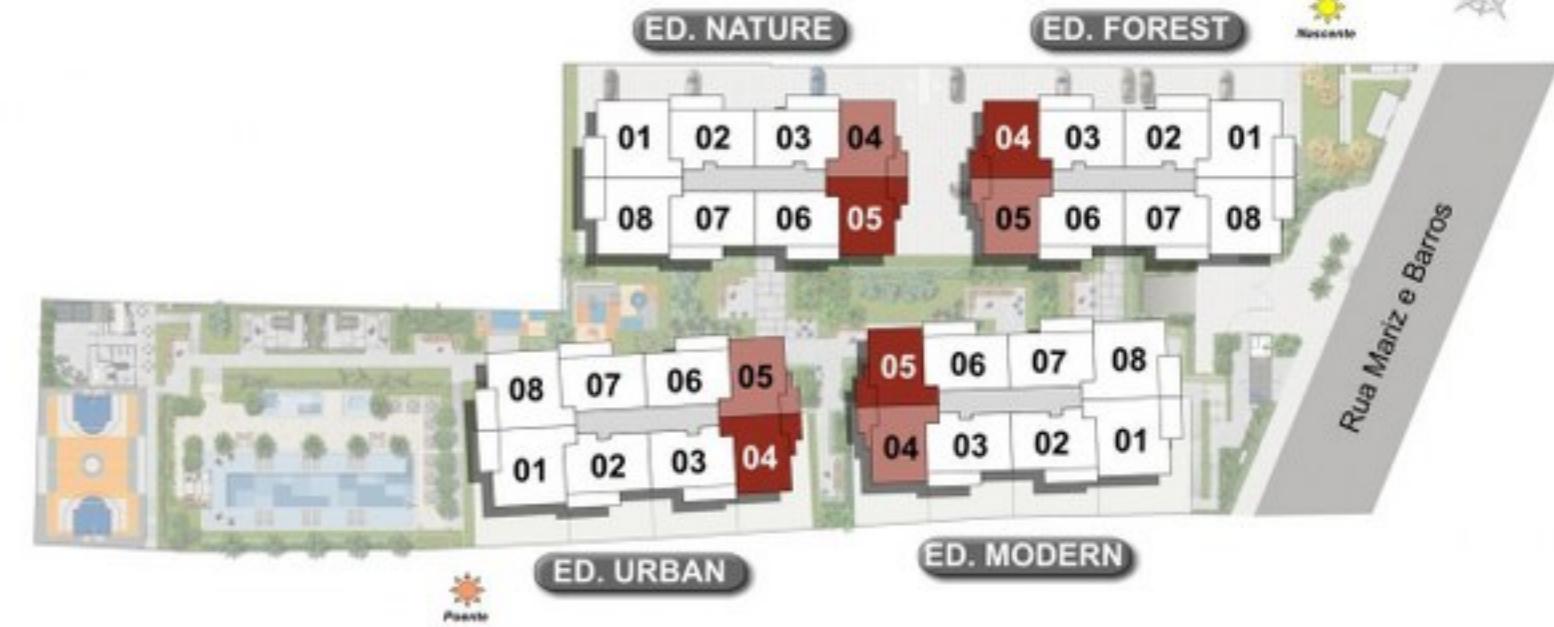



ED. FOREST, ED. MODERN,  
ED. NATURE E ED. URBAN

APARTAMENTOS  
206 A 906  
207 A 907

Área Privativa - 94,65m<sup>2</sup>

Notas:

1. Planta ilustrativa com sugestão de decoração. Os móveis, bancadas de madeira, equipamentos e divisórias não são parte integrante do contrato.
2. As cotas são medidas acabadas, ou seja, consideram o revestimento especificado para cada ambiente, conforme descrito na NBR1544 ABNT.
3. Os revestimentos a serem utilizados na construção estão especificados no memorial descriptivo.
4. Esta planta poderá sofrer variações decorrentes de exigências técnicas e estruturais e do atendimento das posturas municipais, concessionárias e do local.
5. Os evaporadores e condensadores do sistema de ar condicionado (aquisição e instalação de responsabilidade dos adquirentes) poderão sofrer ajustes ou mudanças de posição e quantidade, caso necessário.
6. As condensadoras deverão ficar na área técnica e/ou varanda e/ou terraço, de acordo com o projeto específico.
7. Para composição estética das fachadas foram projetados elementos decorativos que podem variar de posição e material. Verificar nas perspectivas do empreendimento para conhecimento da variação em cada unidade.
8. A área total indicada na planta é privativa, ou seja, tomada pelas linhas externas da fachada e das divisas com áreas comuns e pelo eixo das paredes divisórias entre apartamentos, conforme descrito na NBR. 12721 ABNT.
9. O sistema de ar-condicionado projetado nas unidades atende única e exclusivamente à opção padrão de planta.
10. As bancadas dos banheiros terão dimensões mínimas de 70x50cm (C X P), podendo ter o comprimento alterado de acordo com a dimensão do banheiro.
11. O kit bancada, cuba e churrasqueira não é parte integrante do contrato e será oferecido no flex on do empreendimento.

A presente planta representa referencialmente os apartamentos 206 a 906 dos Ed. Forest e Ed. Urban e os apartamentos 207 a 907 dos Ed. Modern e Ed. Nature, sendo os apartamentos 207 a 907 dos Ed. Forest e Ed. Urban e os apartamentos 206 a 906 dos Ed. Modern e Ed. Nature espelhados.

