



ESCALA: 1:50

1. Planta ilustrativa com sugestão de decoração. Os móveis bancadas de madeira, equipamentos e divisórias não são parte integrante do contrato.
2. As cotas poderão sofrer alterações durante a obra.
3. Os revestimentos a serem utilizados na construção estão especificados no memorial descritivo.
4. Os evaporadores e condensadores do sistema de ar condicionado (aquisição e instalação de responsabilidade dos adquirentes) poderão sofrer ajustes ou mudanças de posição e quantidade, caso necessário.
5. O sistema de ar condicionado projetado atende à única e exclusivamente à opção de planta original.

itten

3021
PARTICIPAÇÕES





ESCALA : 1:50

- 1- Planta ilustrativa com sugestão de decoração. Os móveis bancadas de madeira, equipamentos e divisórias não são parte integrante do contrato.
- 2- As cotas poderão sofrer alterações durante a obra.
- 3- Os revestimentos a serem utilizados na construção estão especificados no memorial descritivo.
- 4- Os evaporadores e condensadores do sistema de ar condicionado (aquisição e instalação de responsabilidade dos adquirentes) poderão sofrer ajustes ou mudanças de posição e quantidade, caso necessário.
- 5- O sistema de ar condicionado projetado atende à única e exclusivamente à opção de planta original.

itten

3021
PARTICIPAÇÕES



RUA FERNANDO MAGNO
APT 102
1ºe2º PISOS

ÁREA PRIVATIVA: 118,99m²



ESCALA: 1:50

- 1- Planta ilustrativa com sugestão de decoração. Os móveis bancadas de madeira, equipamentos e divisórias não são parte integrante do contrato.
- 2- As cotas poderão sofrer alterações durante a obra.
- 3- Os revestimentos a serem utilizados na construção estão especificados no memorial descritivo.
- 4- Os evaporadores e condensadores do sistema de ar condicionado (aquisição e instalação de responsabilidade dos adquirentes) poderão sofrer ajustes ou mudanças de posição e quantidade, caso necessário.
- 5- O sistema de ar condicionado projetado atende à única e exclusivamente à opção de planta original.

itten

3021
PARTICIPAÇÕES





ESCALA : 1/50

- 1- Planta ilustrativa com sugestão de decoração. Os móveis bancadas de madeira, equipamentos e divisórias não são parte integrante do contrato.
 - 2- As cotas poderão sofrer alterações durante a obra.
 - 3- Os revestimentos a serem utilizados na construção estão especificados no memorial descritivo.
 - 4- Os evaporadores e condensadores do sistema de ar condicionado (aquisição e instalação de responsabilidade dos adquirentes) poderão sofrer ajustes ou mudanças de posição e quantidade, caso necessário.
 - 5- O sistema de ar condicionado projetado atende a única e exclusivamente à opção de planta original.

itten

3021
PARTICIPAÇÕES





1. Planta ilustrativa com sugestão de decoração. Os móveis bancadas de madeira, equipamentos e divisórias não são parte integrante do contrato.
2. As cotas poderão sofrer alterações durante a obra.
3. Os revestimentos a serem utilizados na construção estão especificados no memorial descritivo.
4. Os evaporadores e condensadores do sistema de ar condicionado (aquisição e instalação de responsabilidade dos adquirentes) poderão sofrer ajustes ou mudanças de posição e quantidade, caso necessário.
5. O sistema de ar condicionado projetado atende à única e exclusivamente à opção de planta original.

itten

3021
PARTICIPAÇÕES






1. Planta ilustrativa com sugestão de decoração. Os móveis bancadas de madeira, equipamentos e divisórias não são parte integrante do contrato.
2. As cotas poderão sofrer alterações durante a obra.
3. Os revestimentos a serem utilizados na construção estão especificados no memorial descritivo.
4. Os evaporadores e condensadores do sistema de ar condicionado (aquisição e instalação de responsabilidade dos adquirentes) poderão sofrer ajustes ou mudanças de posição e quantidade, caso necessário.
5. O sistema de ar condicionado projetado atende à única e exclusivamente à opção de planta original.

itten

3021
PARTICIPAÇÕES



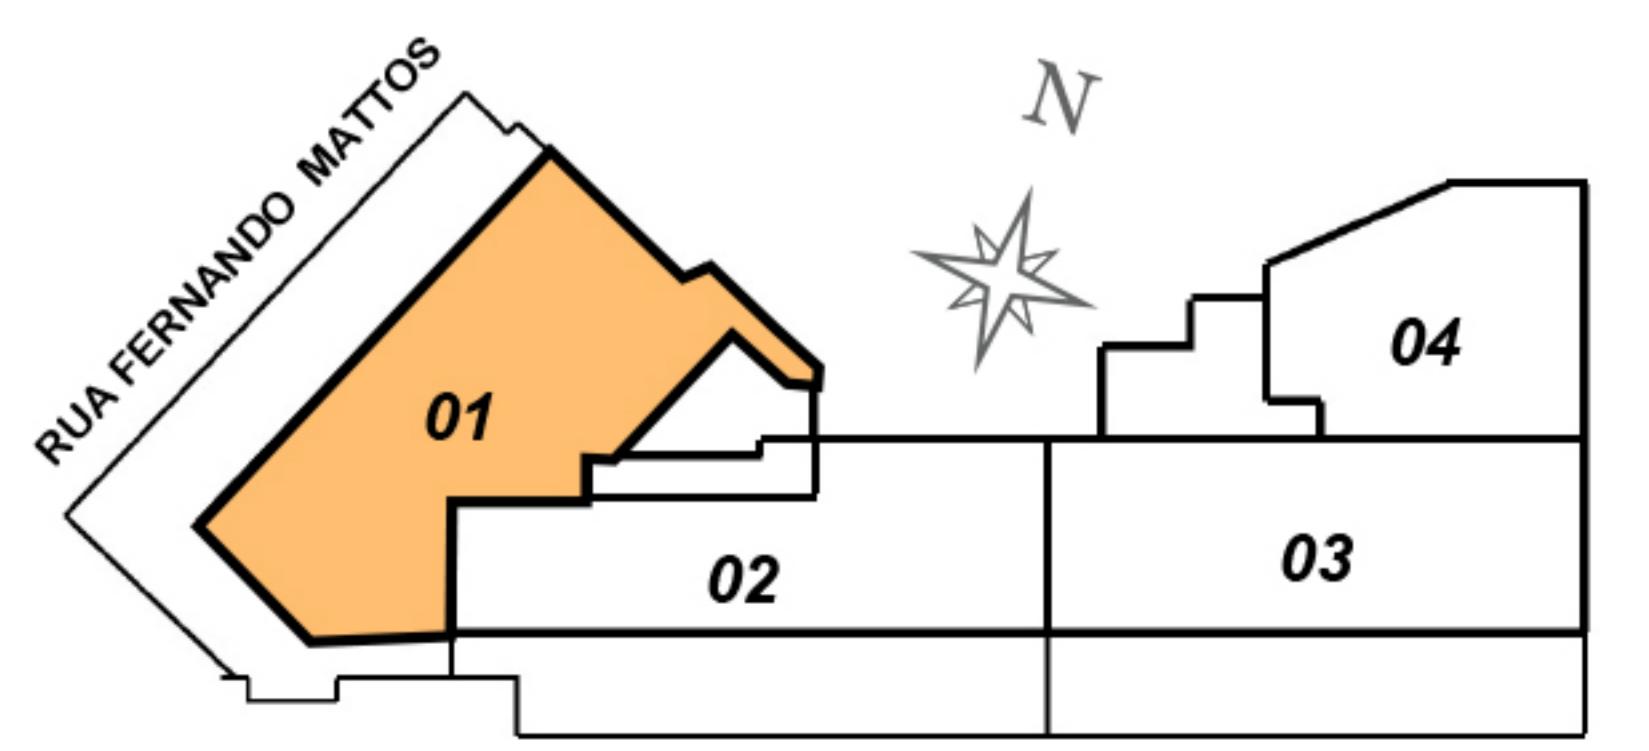

1- Planta ilustrativa com sugestão de decoração. Os móveis bancadas de madeira, equipamentos e divisórias não são parte integrante do contrato.

2- As cotas poderão sofrer alterações durante a obra.

3- Os revestimentos a serem utilizados na construção estão especificados no memorial descritivo.

4- Os evaporadores e condensadores do sistema de ar condicionado (aquisição e instalação de responsabilidade dos adquirentes) poderão sofrer ajustes ou mudanças de posição e quantidade, caso necessário.

5- O sistema de ar condicionado projetado atende a única e exclusivamente à opção de planta original.

itten

3021
PARTICIPAÇÕES

APTO 301
COBERTURA

ÁREA PRIVATIVA: 245,59m²